


VOLVER

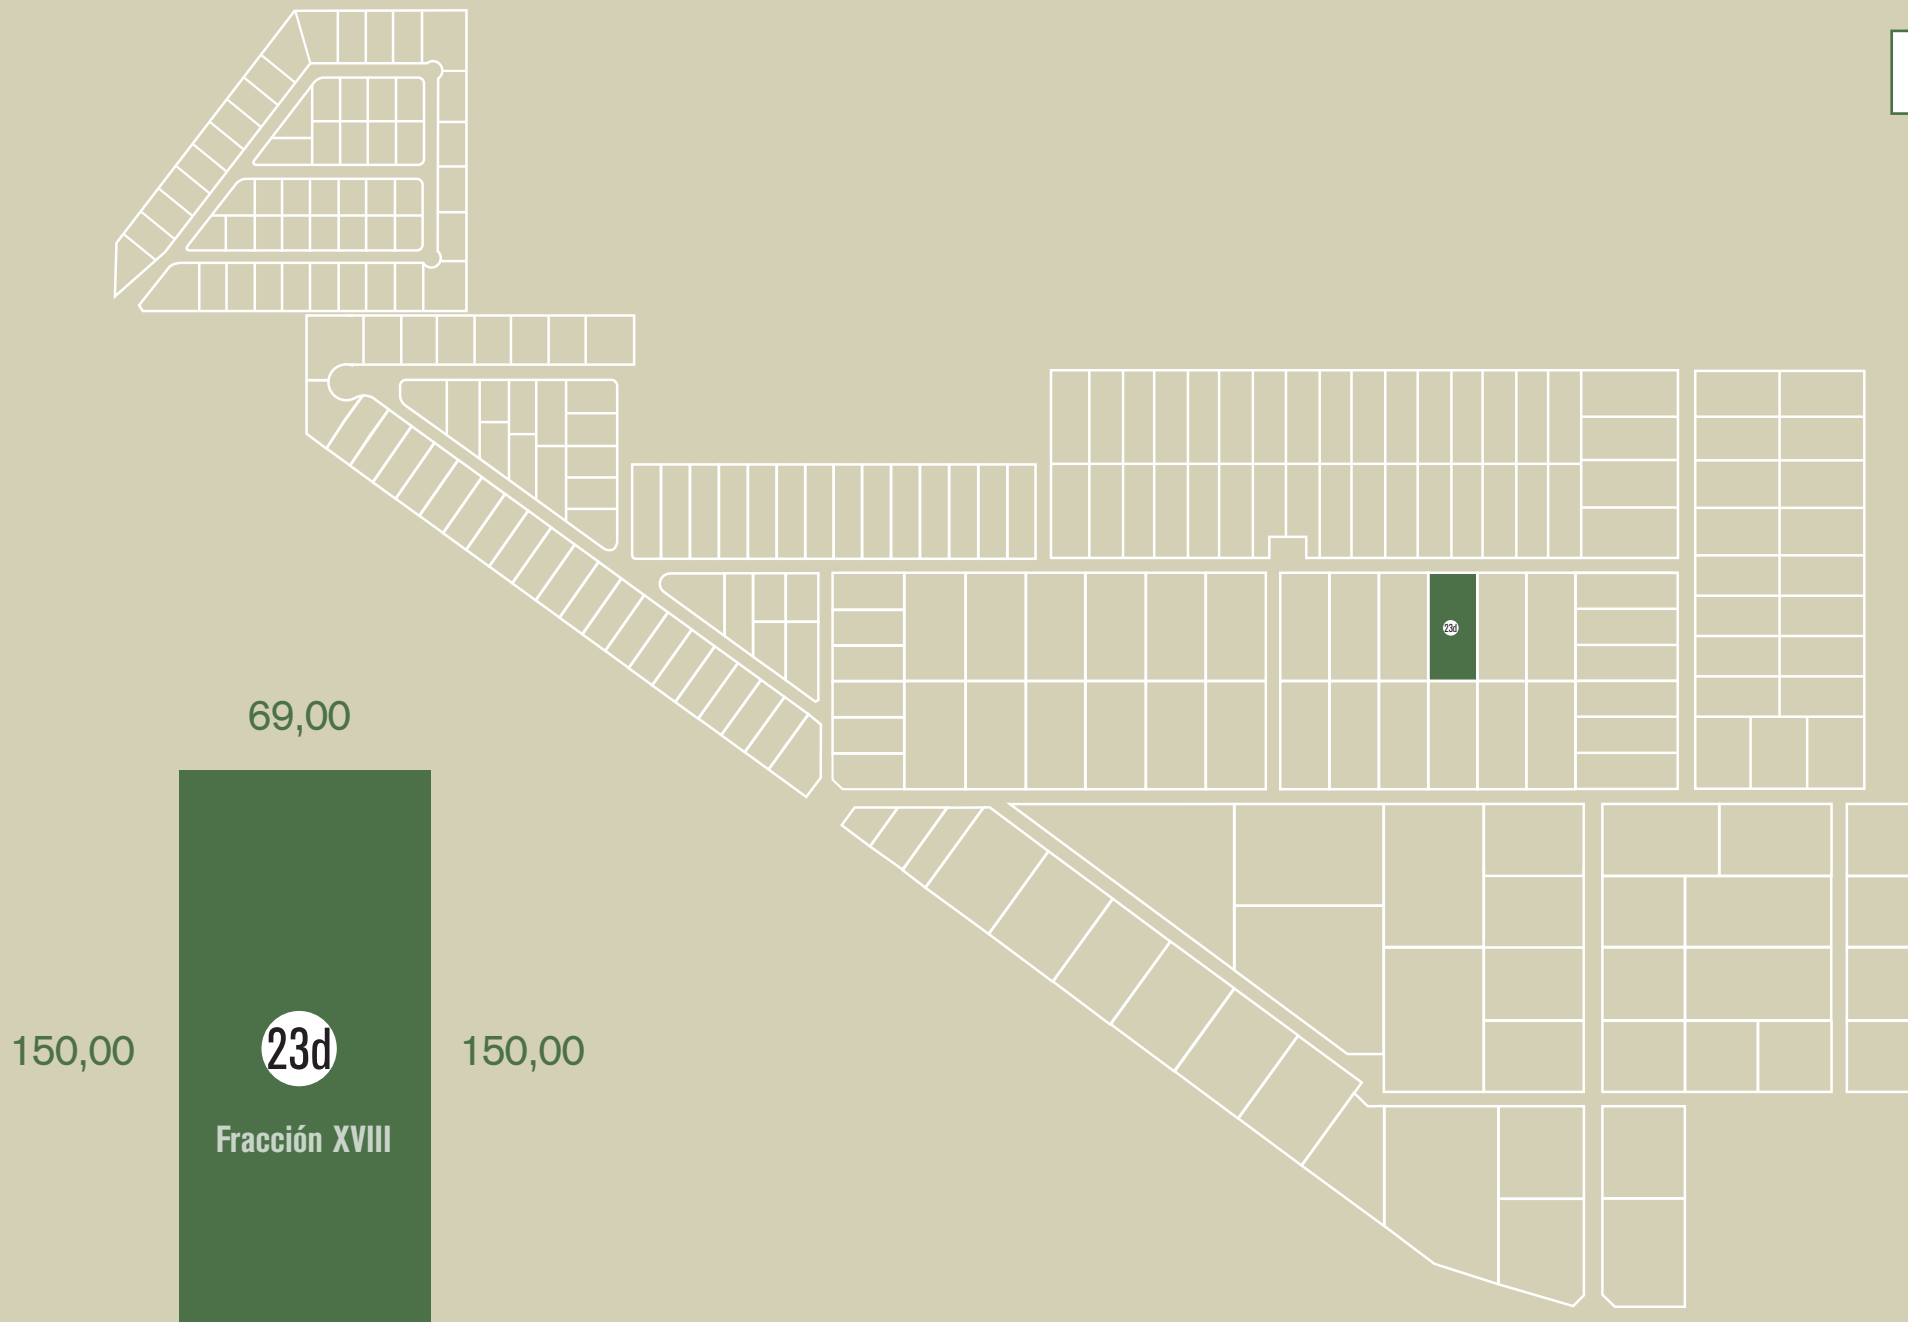

69,00

150,00

23d

Fracción XVIII

150,00

69,00

Superficie:
10.350,00 M²

Medidas aproximadas
(no contempla restricciones de dominio)