


VOLVER

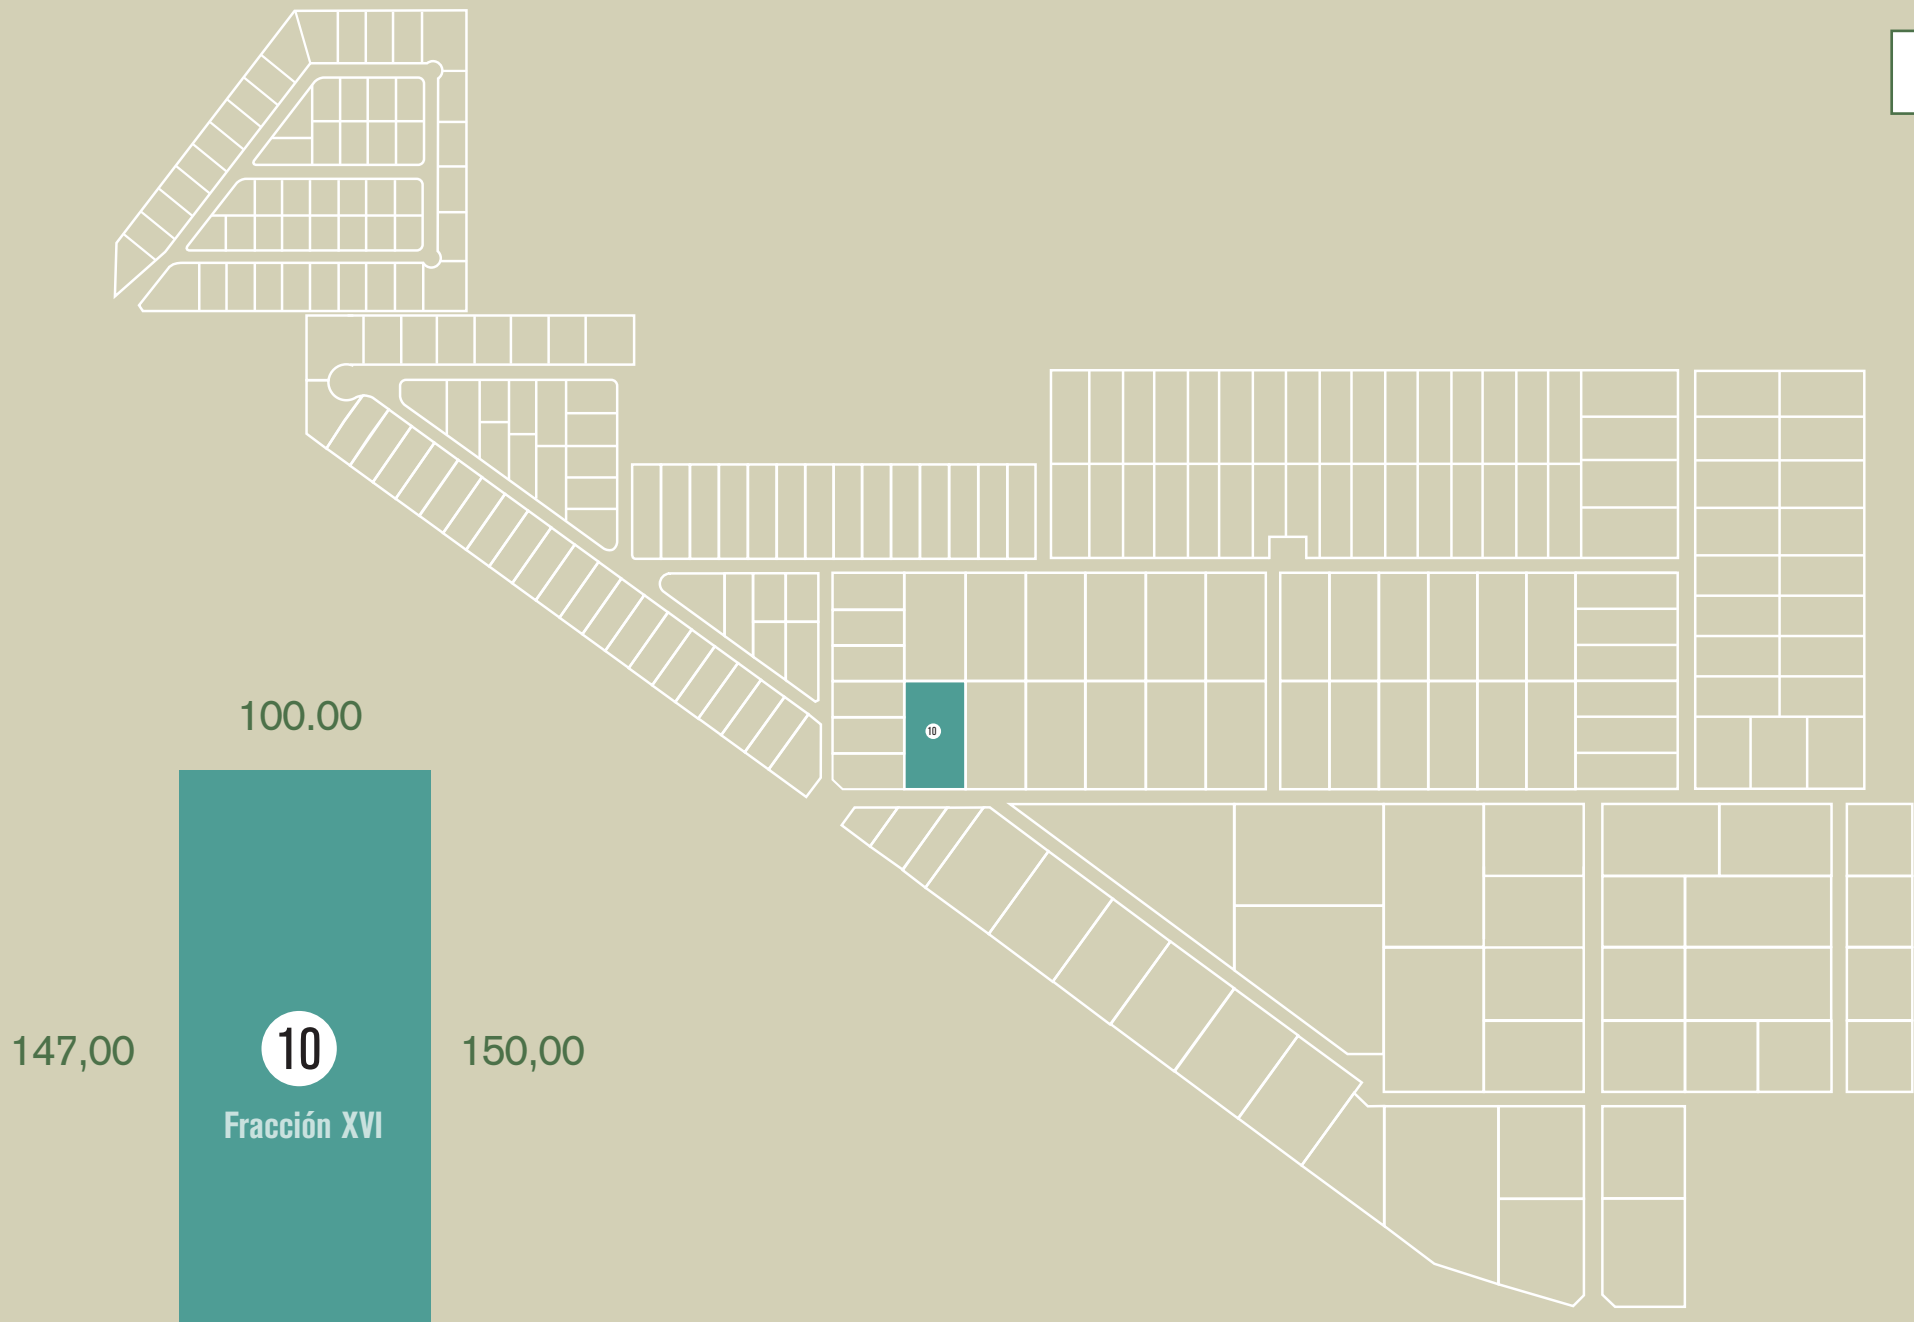

100.00

147,00

10

Fracción XVI

150,00

10

100.00

Superficie:
15000 M²

Medidas aproximadas
(no contempla restricciones de dominio)