


VOLVER

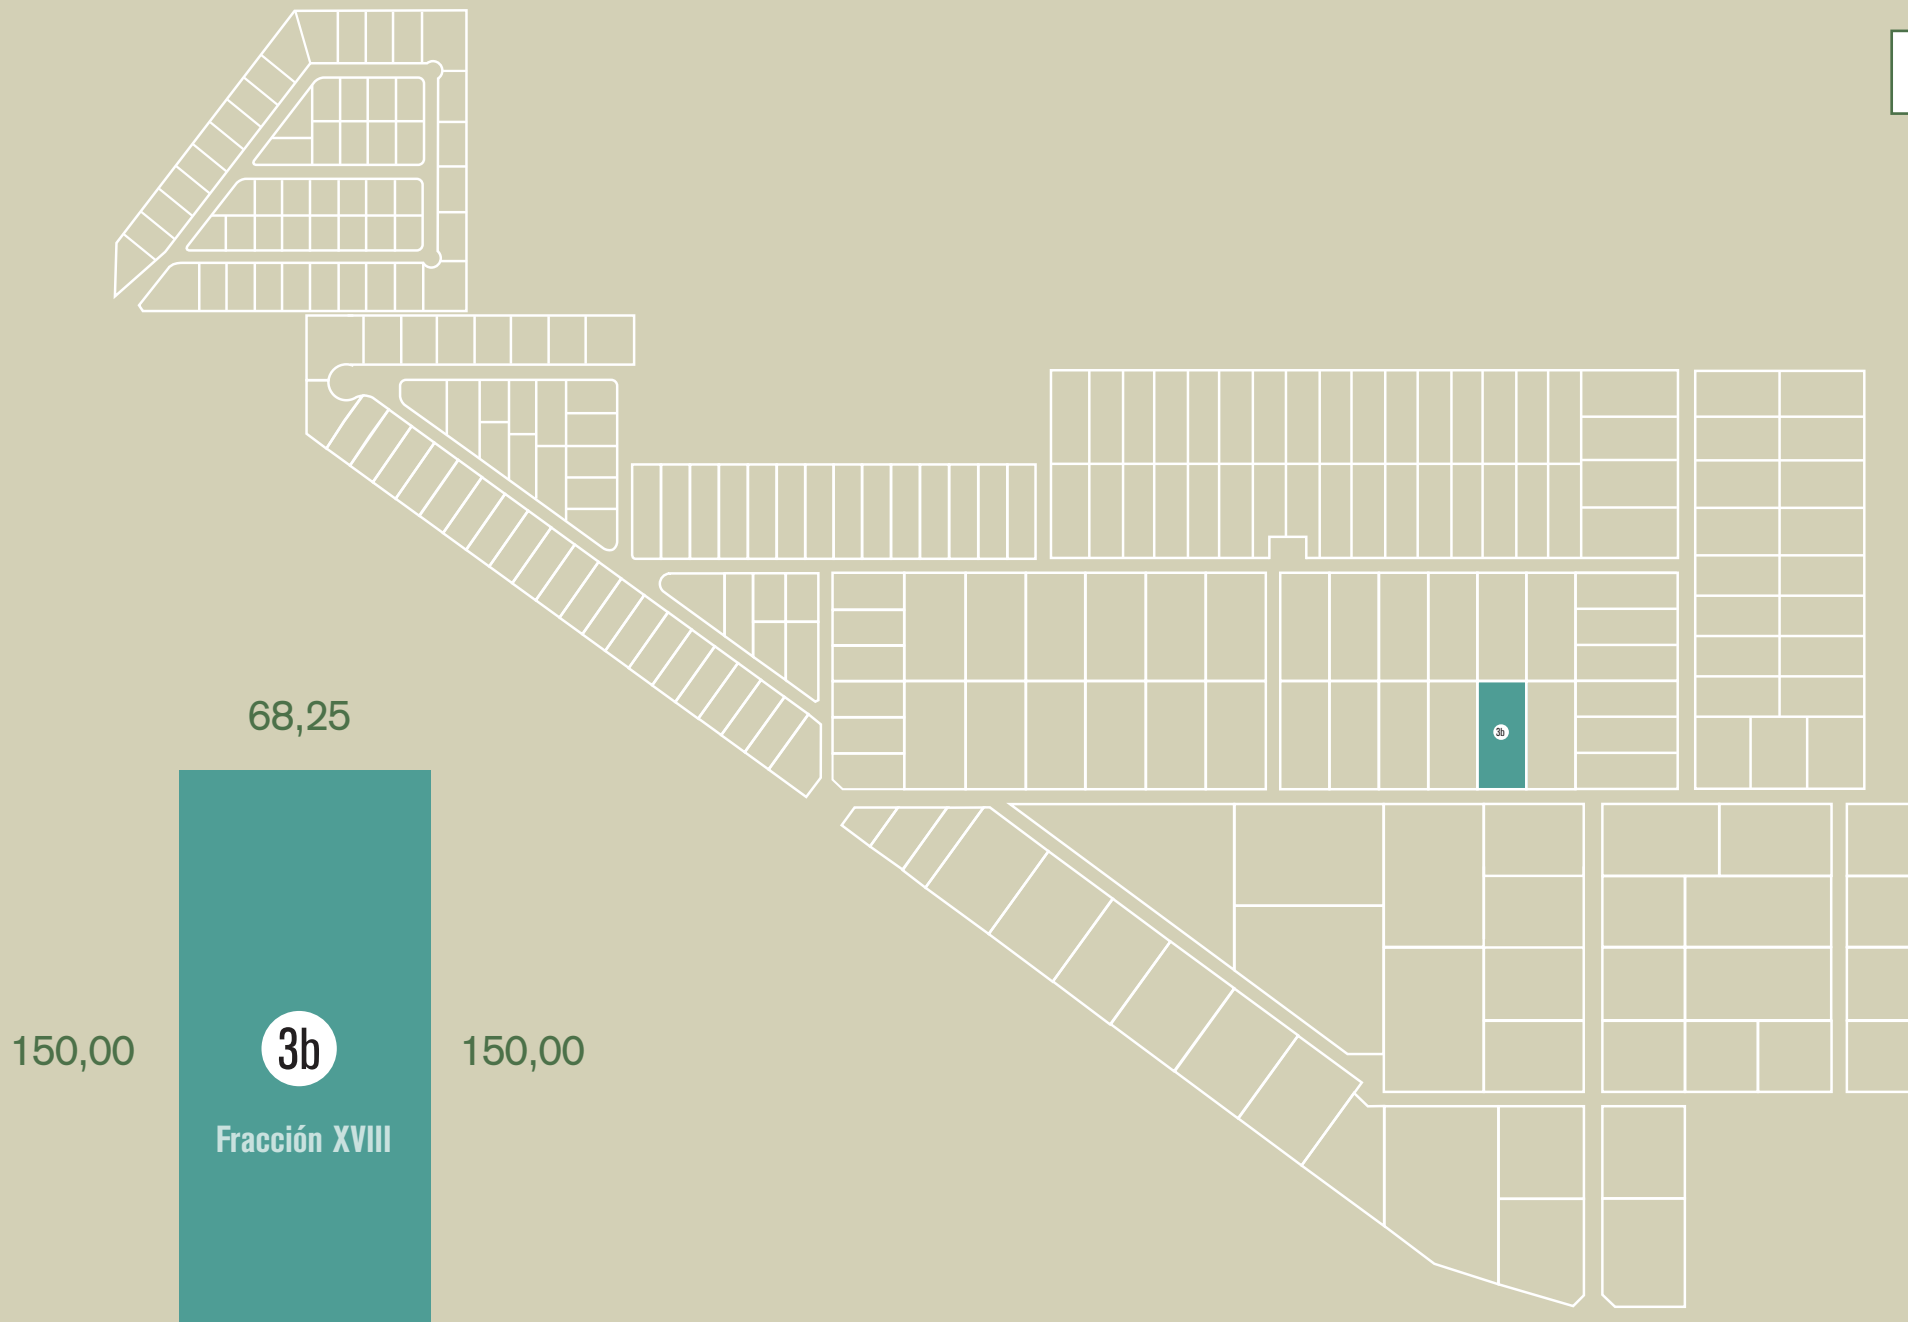

68,25

150,00

3b

150,00

Fracción XVIII

68,25

Superficie:
10160.720 M²

Medidas aproximadas
(no contempla restricciones de dominio)