


VOLVER

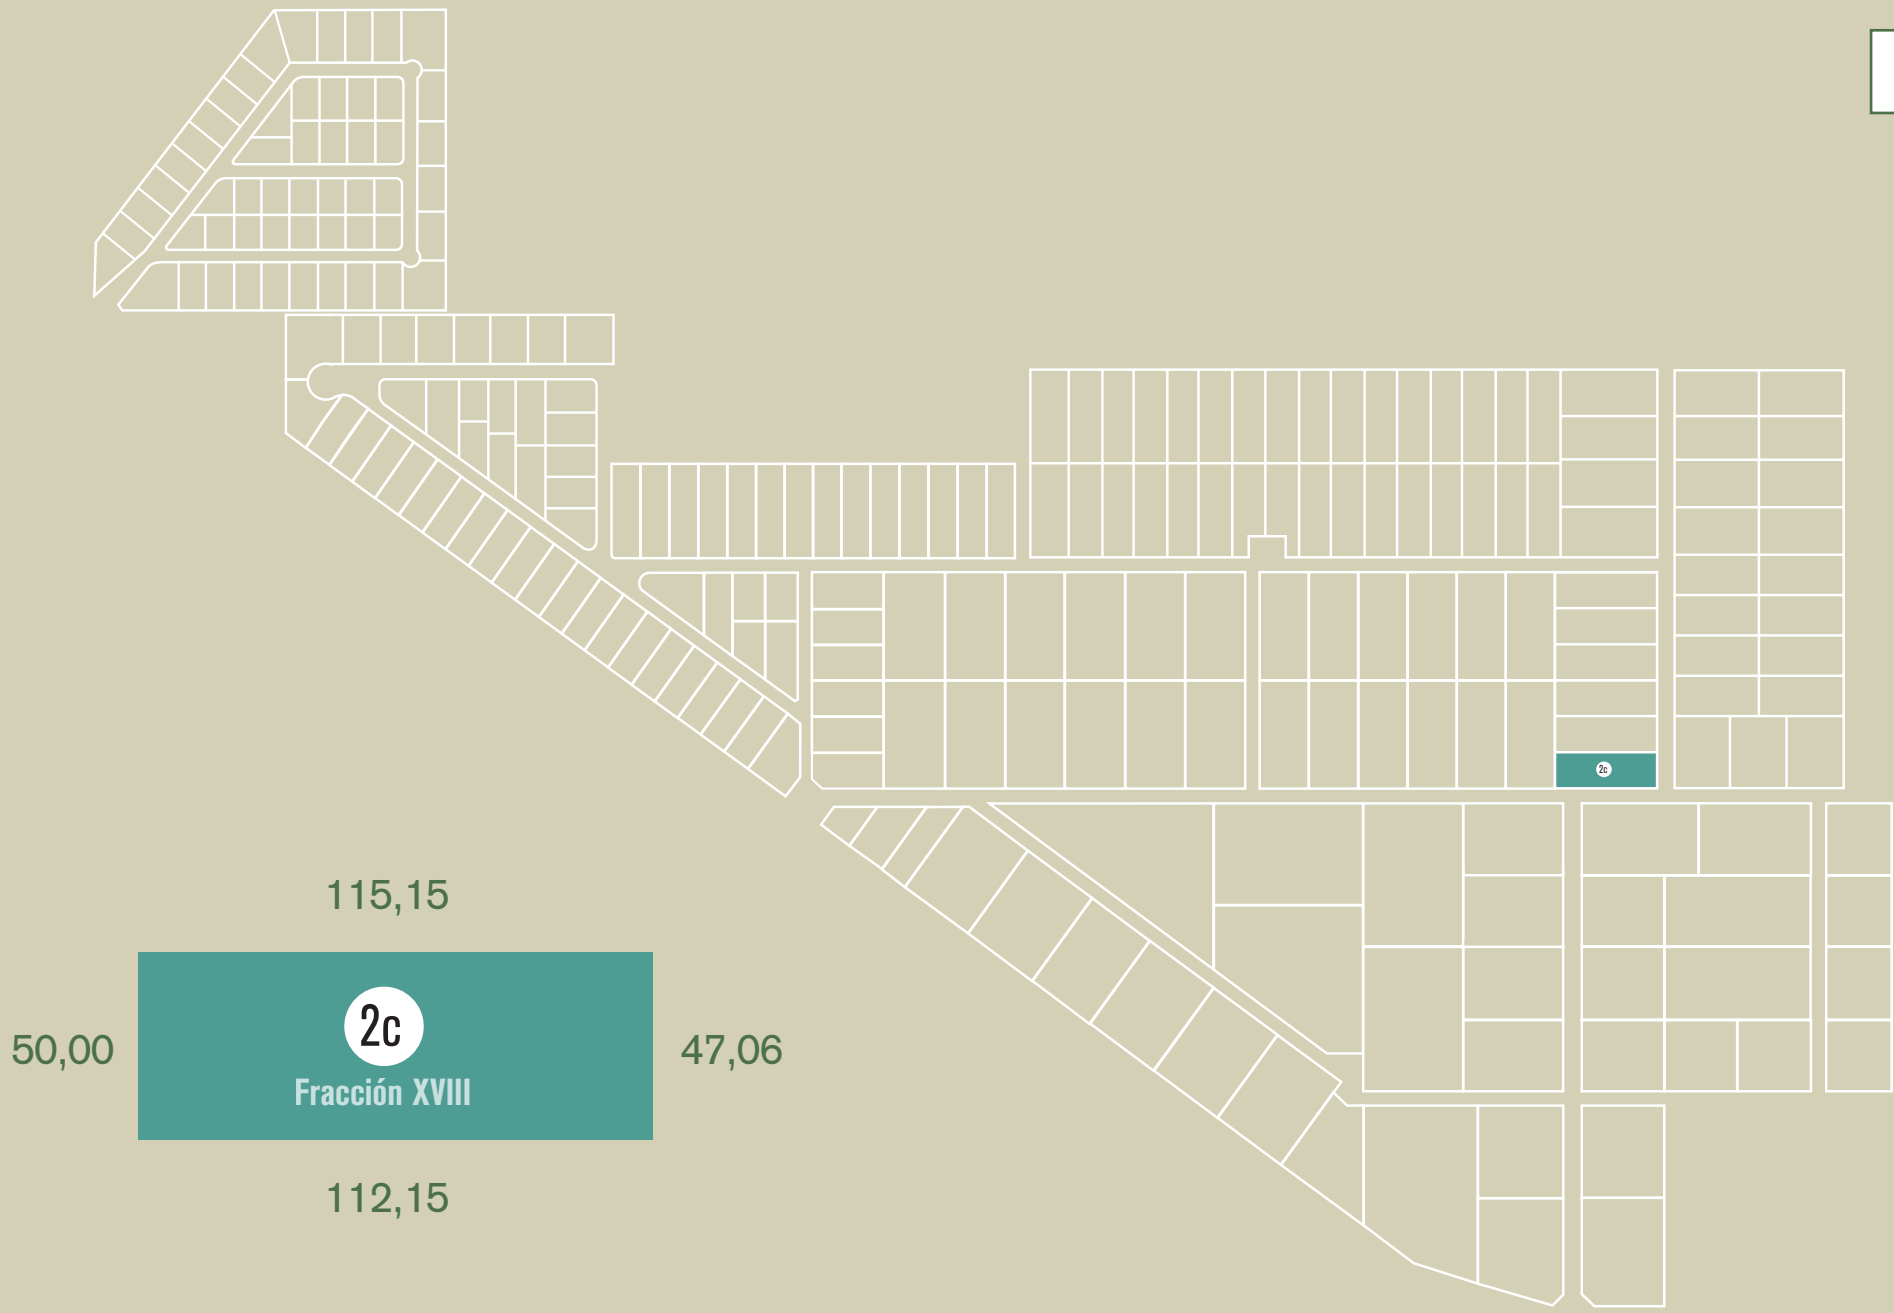

Superficie:
5750.50 M²

Medidas aproximadas
(no contempla restricciones de dominio)