


VOLVER

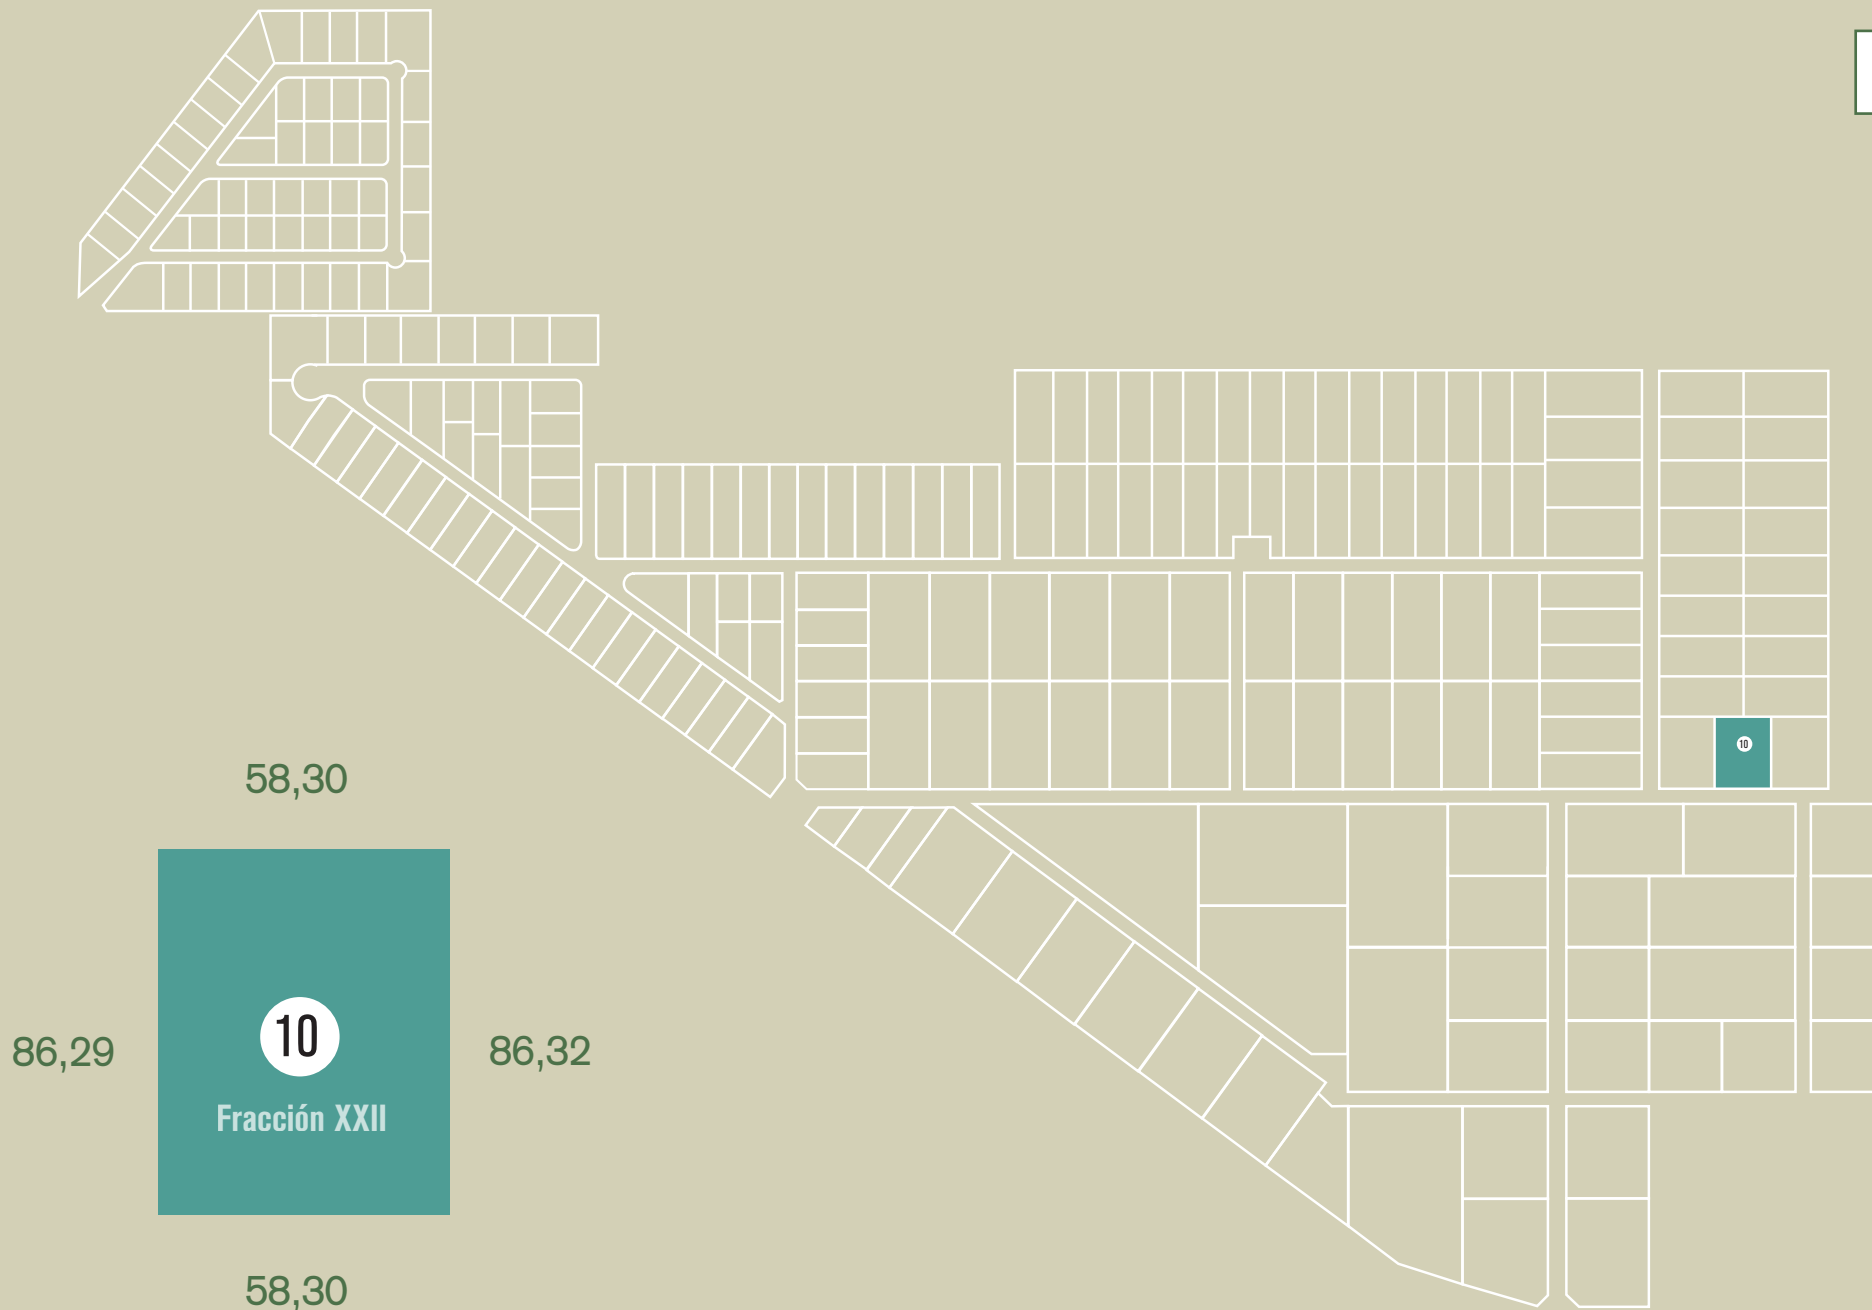

58,30

86,29

10

Fracción XXII

86,32

58,30

Superficie:
5031.59 M²

Medidas aproximadas
(no contempla restricciones de dominio)