


VOLVER

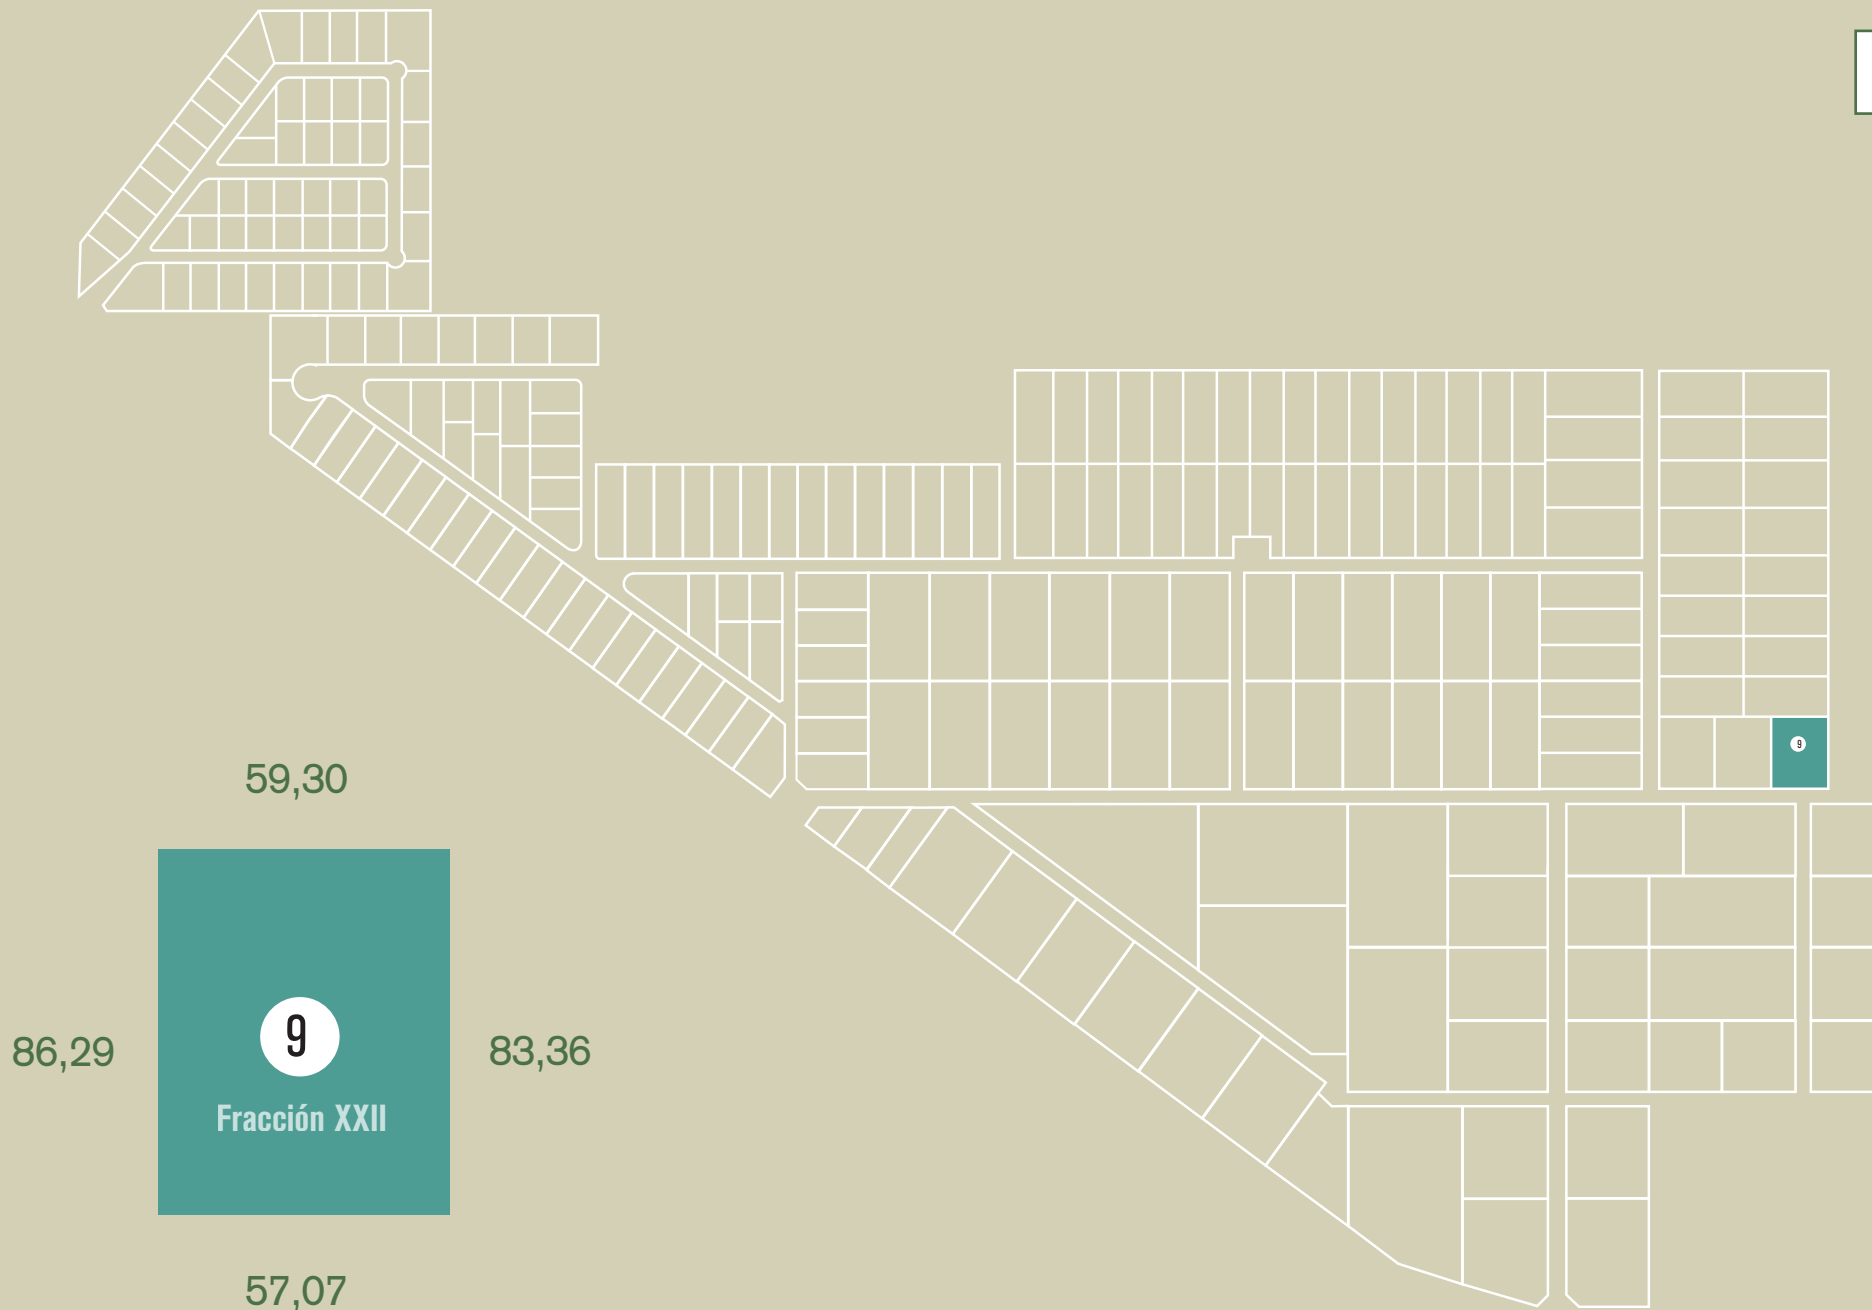

59,30

86,29

9

Fracción XXII

83,36

57,07

Superficie:
5150.36 M²

Medidas aproximadas
(no contempla restricciones de dominio)