


VOLVER

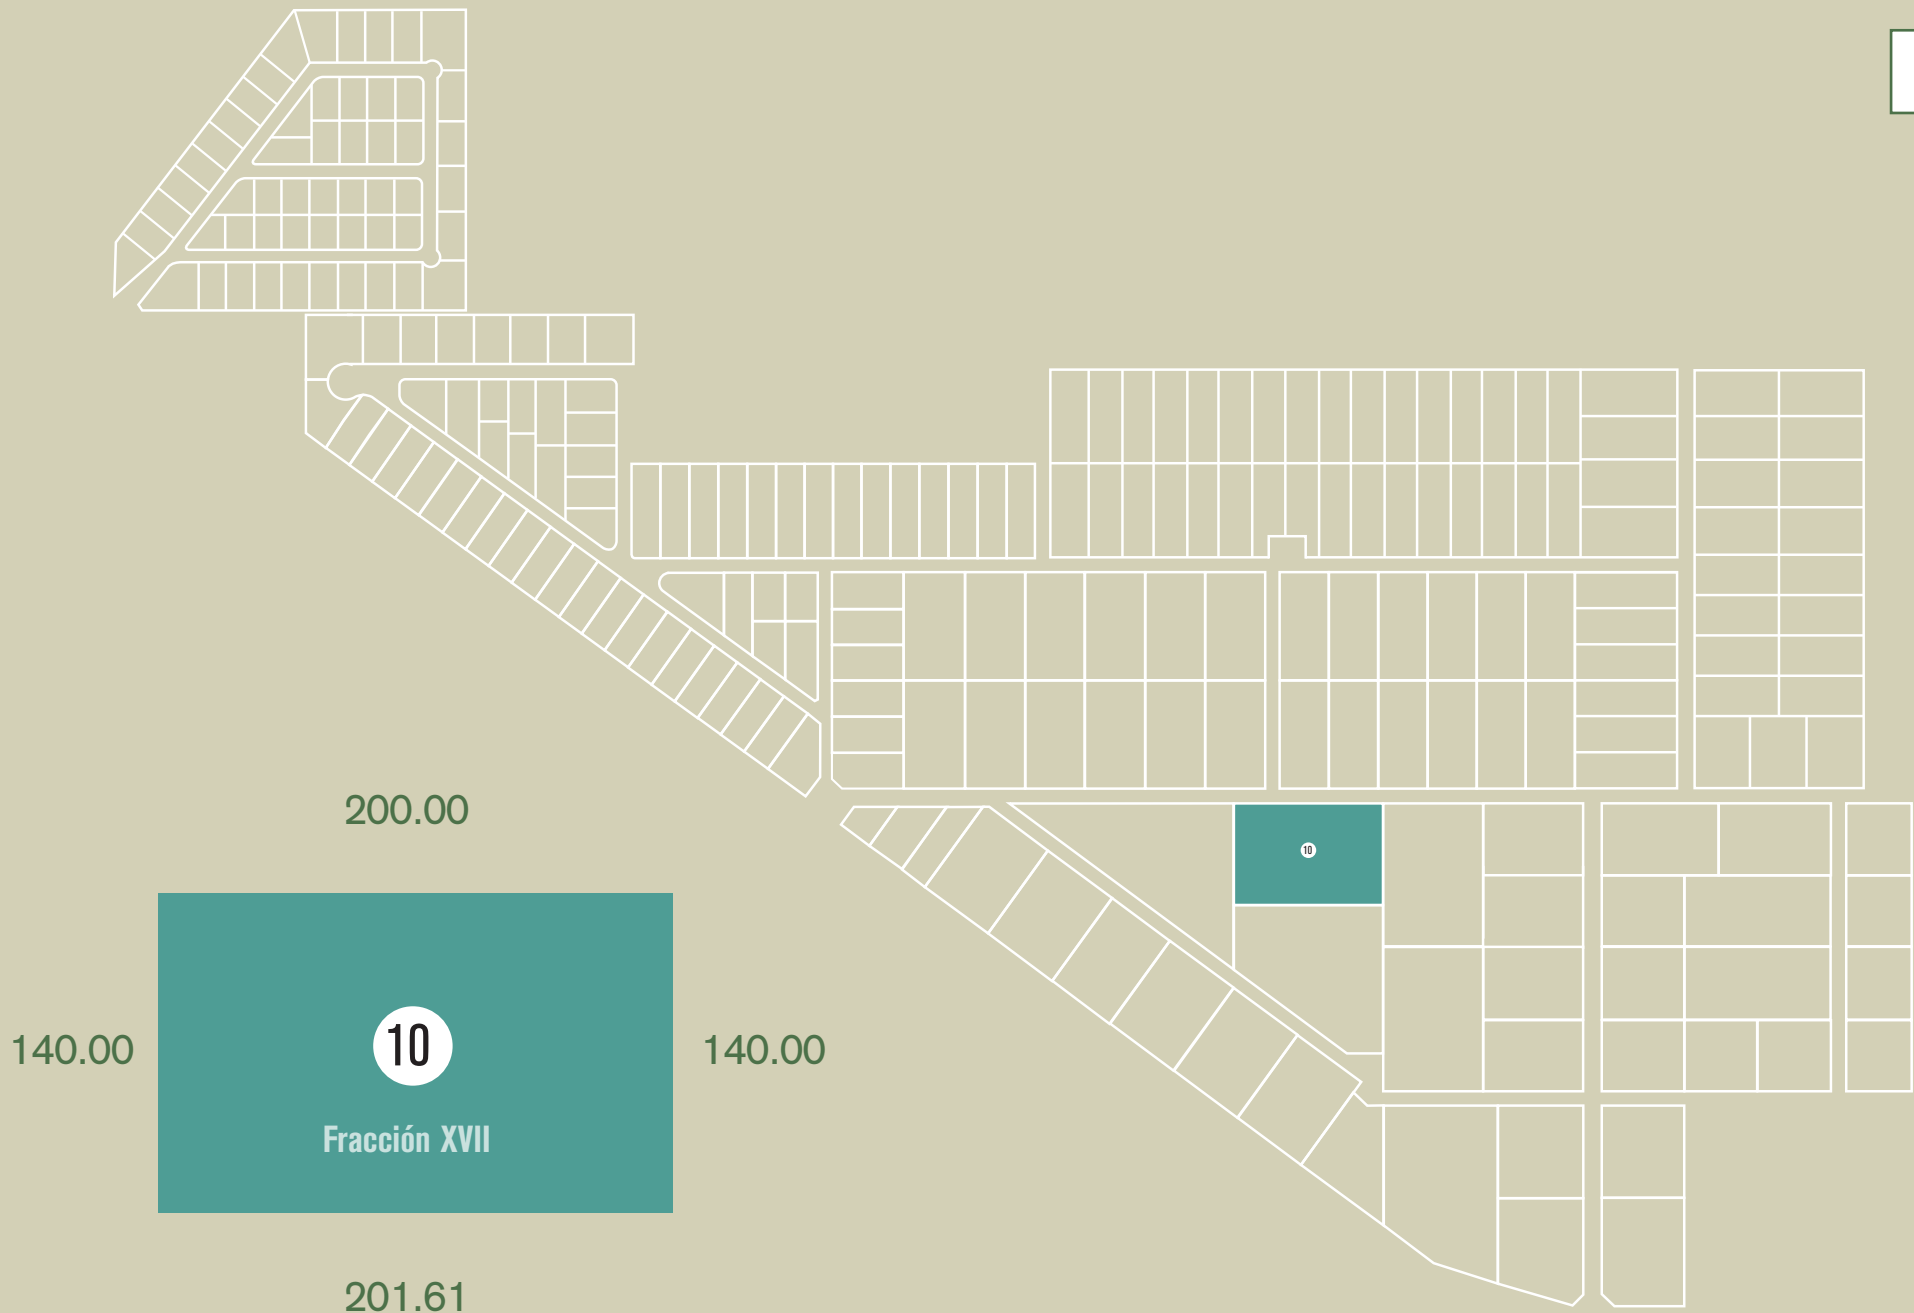

Superficie:
28112.70 M²

Medidas aproximadas
(no contempla restricciones de dominio)