


VOLVER

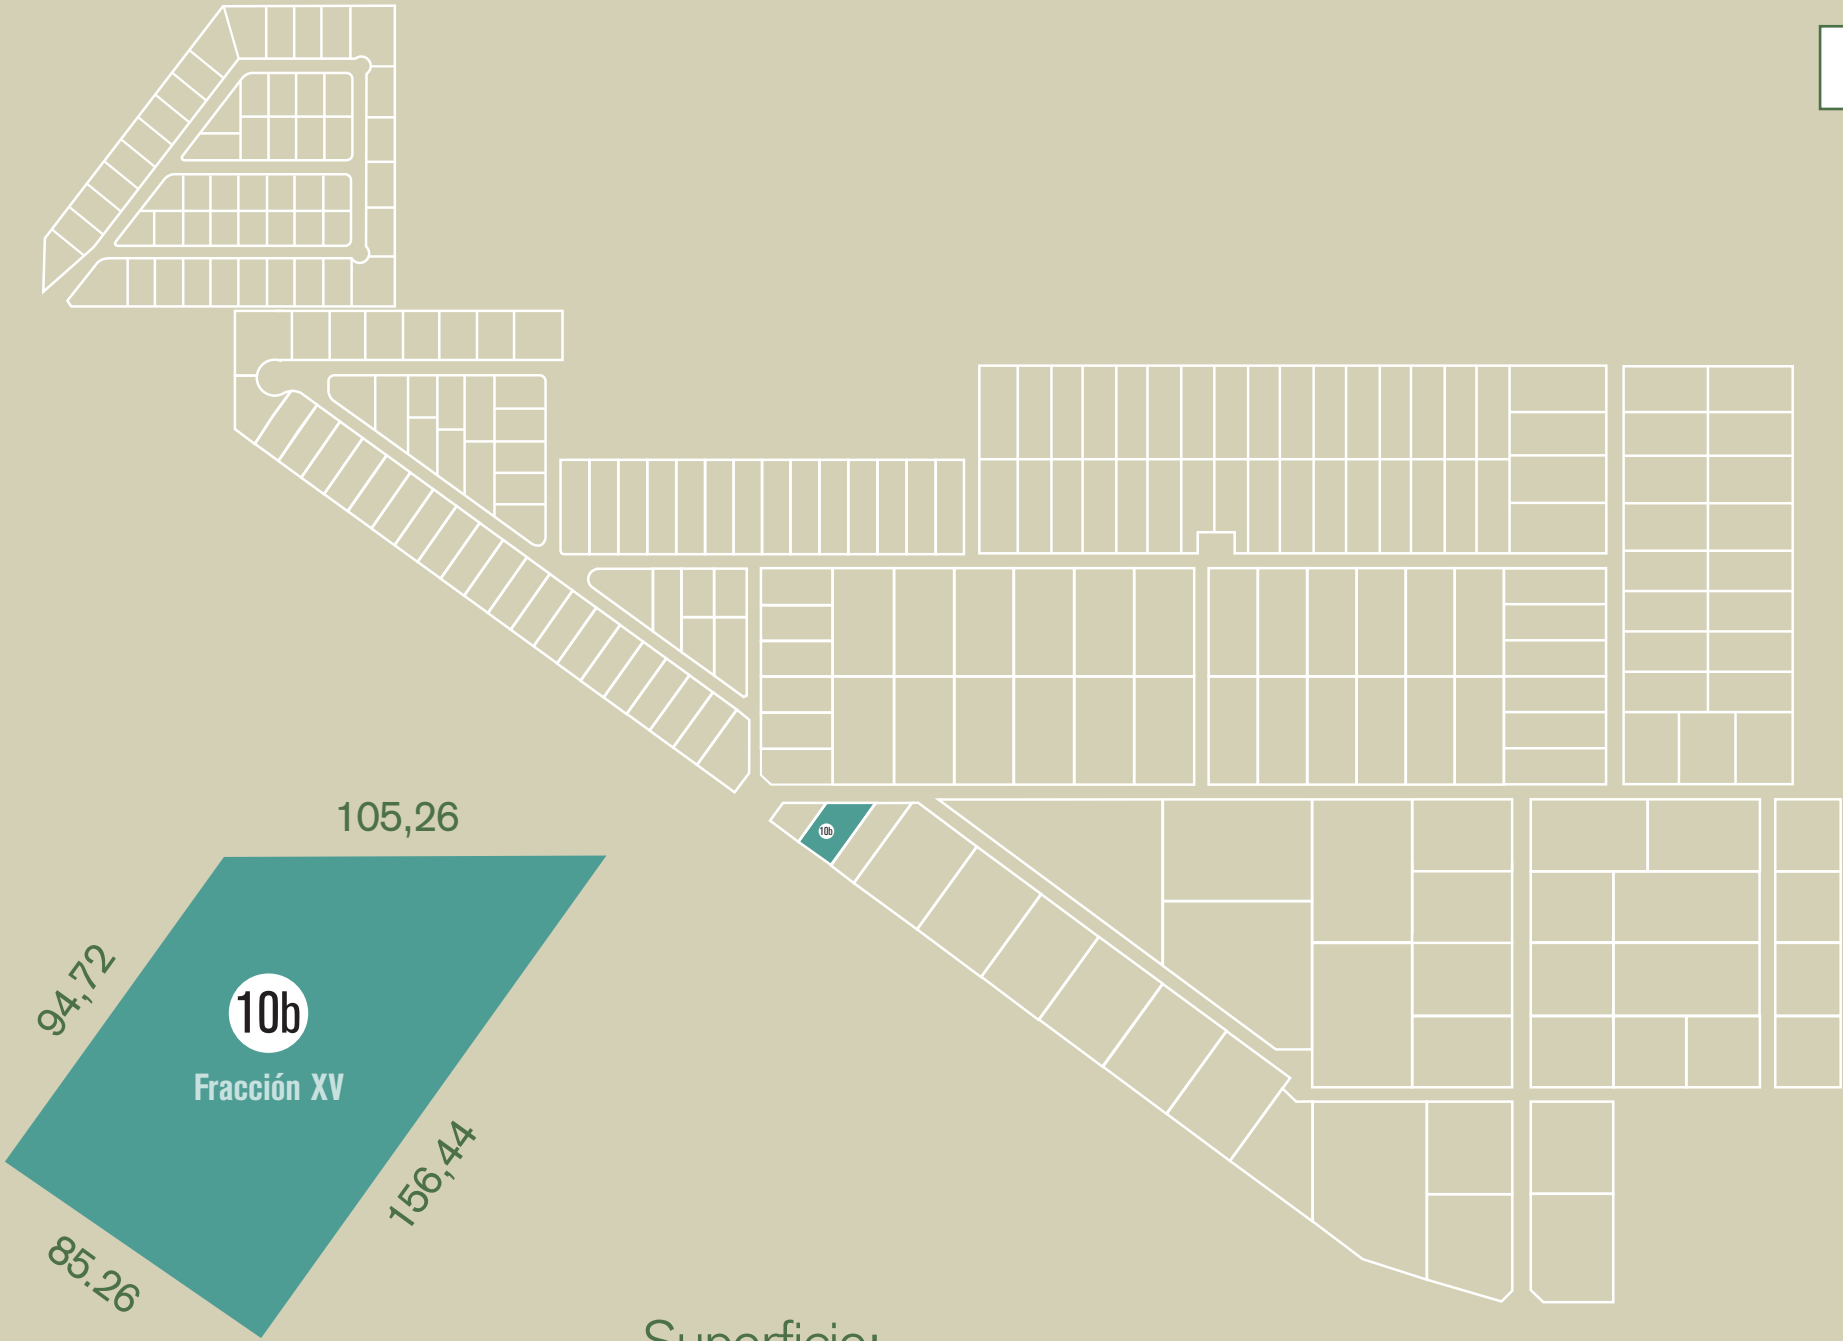

10b
Fracción XV

94,72

105,26

156,44

85,26

Superficie:
10707.02 M²

Medidas aproximadas
(no contempla restricciones de dominio)