


VOLVER

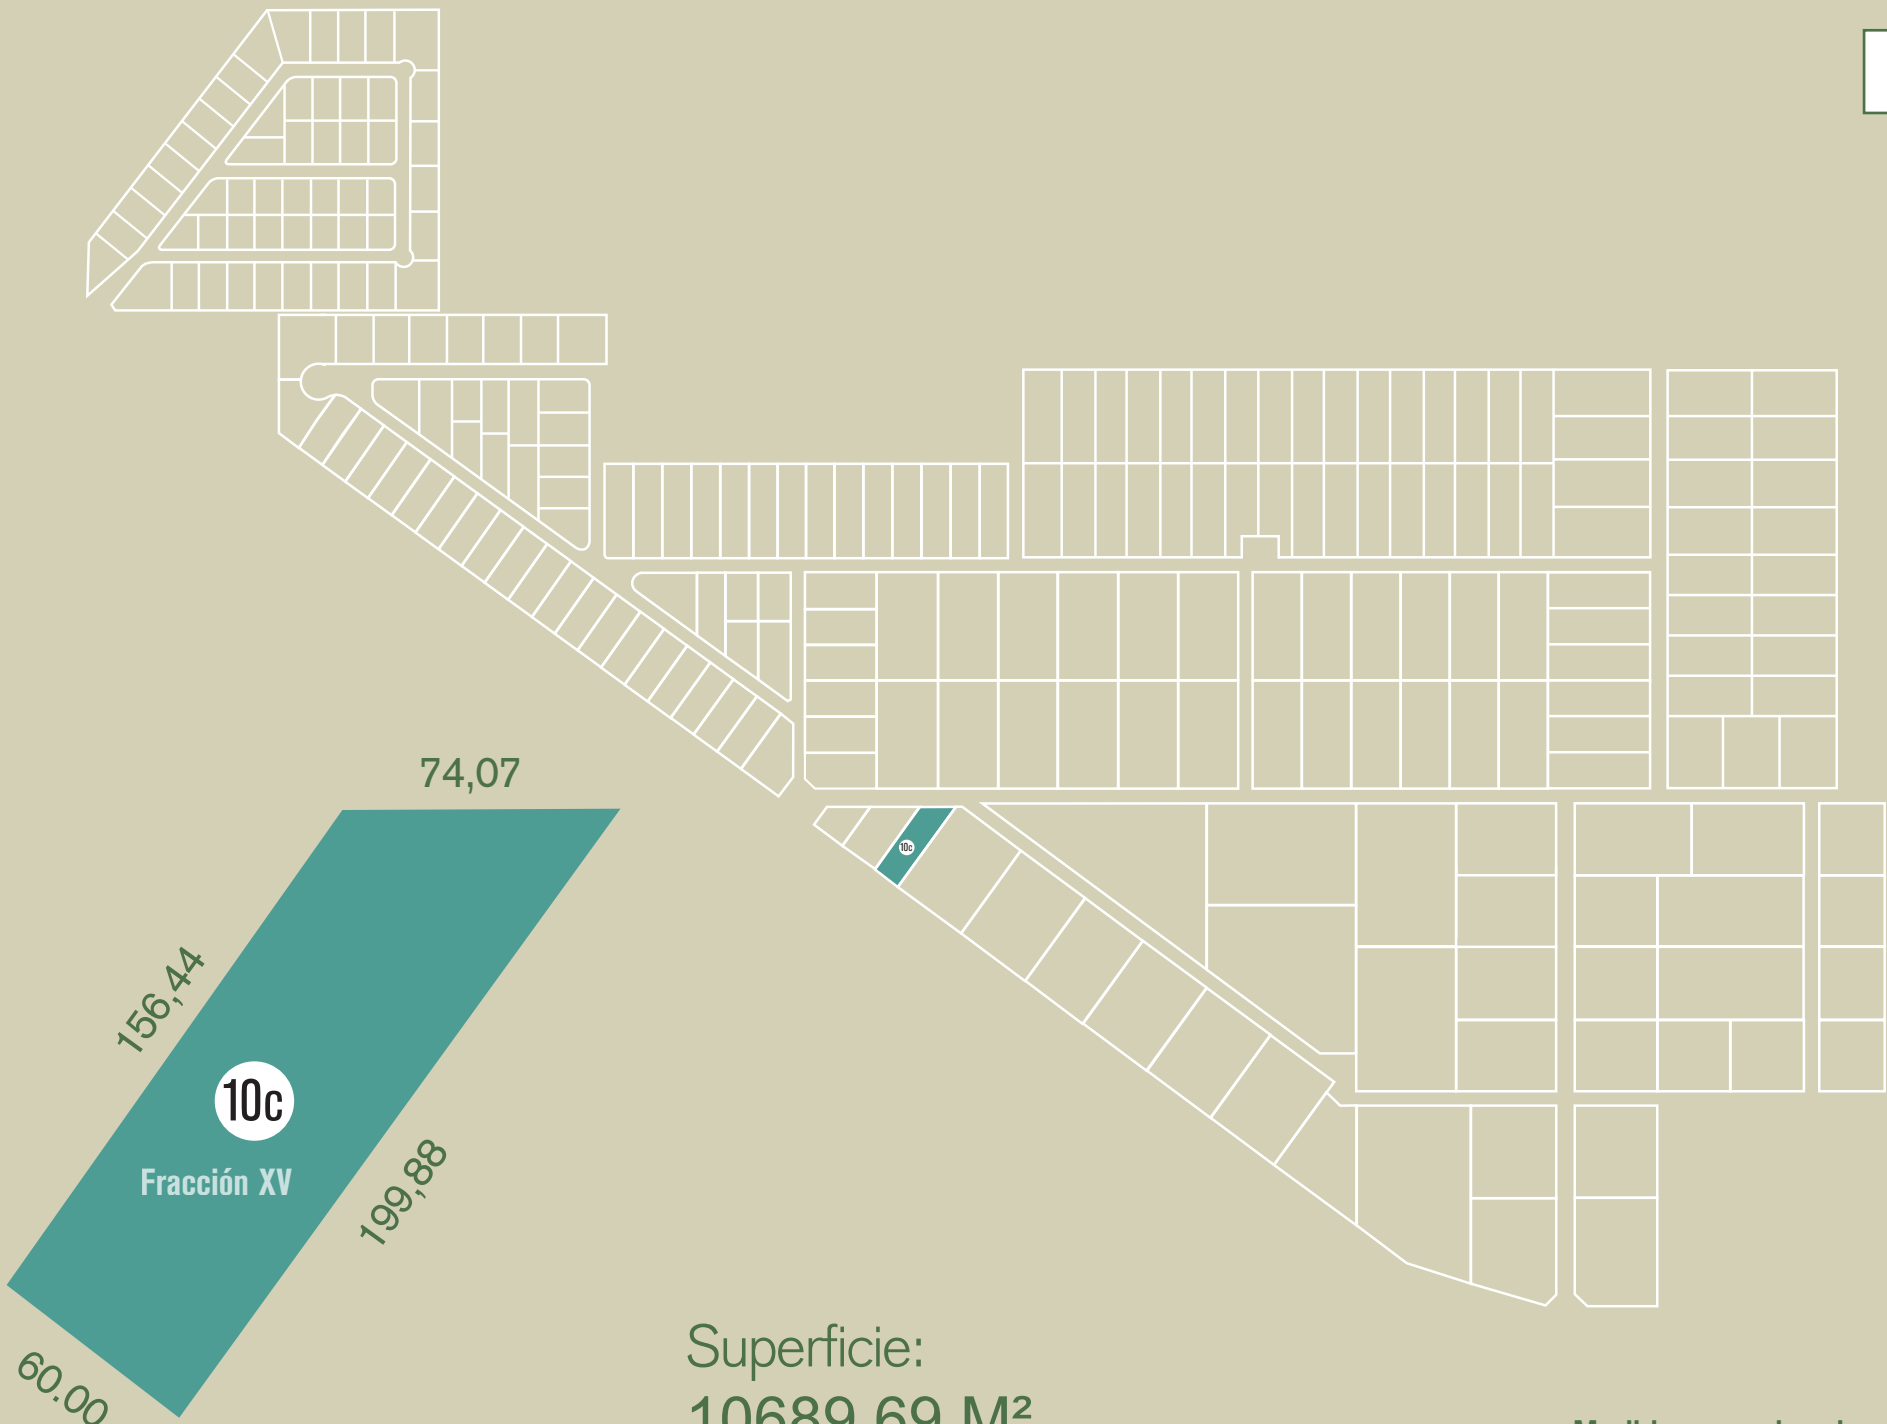

Superficie:
10689.69 M²

Medidas aproximadas
(no contempla restricciones de dominio)