


VOLVER

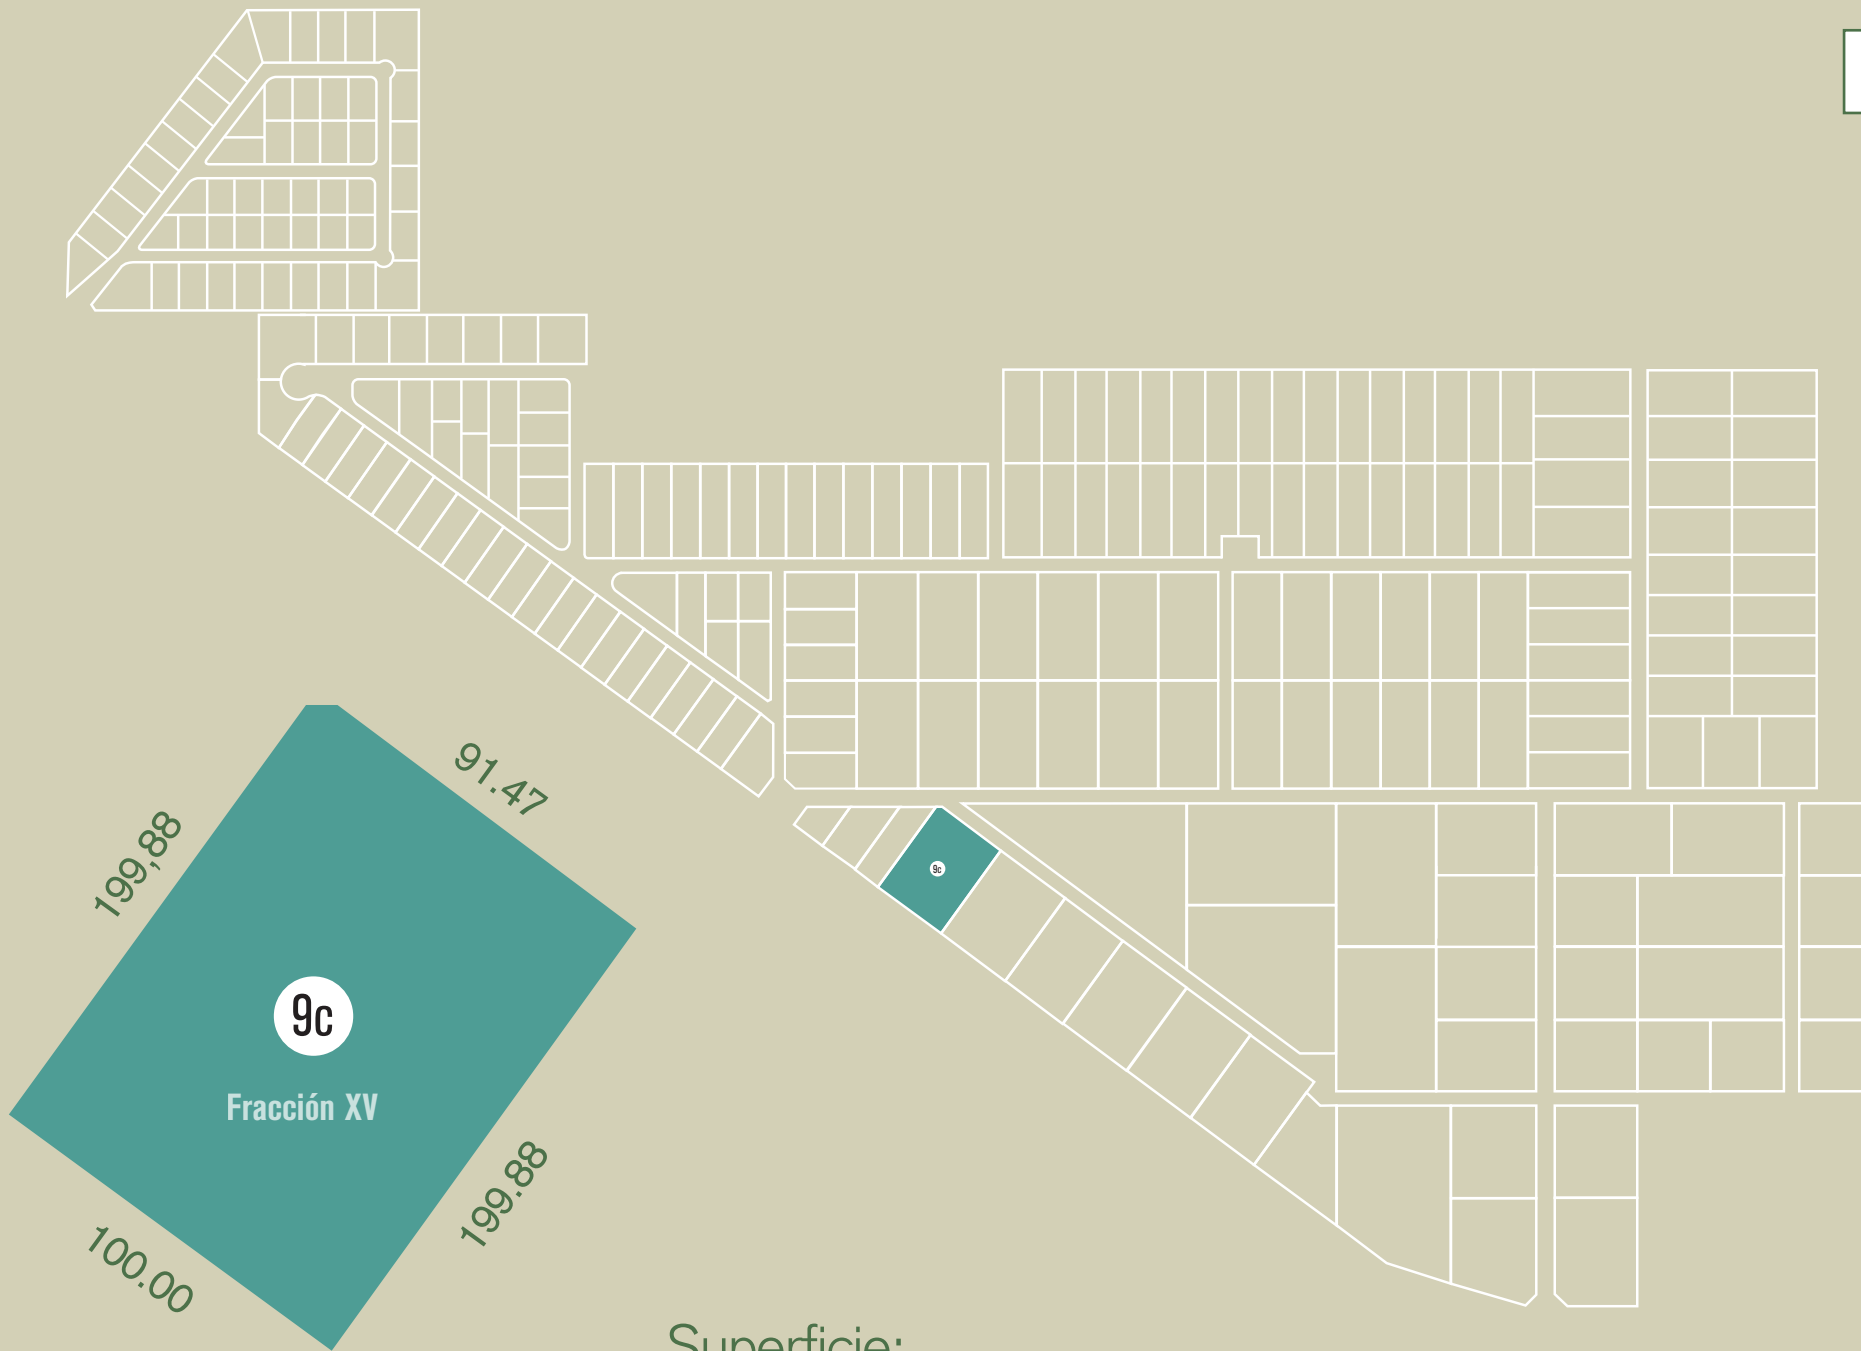

Superficie:
19961.64 M²

Medidas aproximadas
(no contempla restricciones de dominio)