


VOLVER

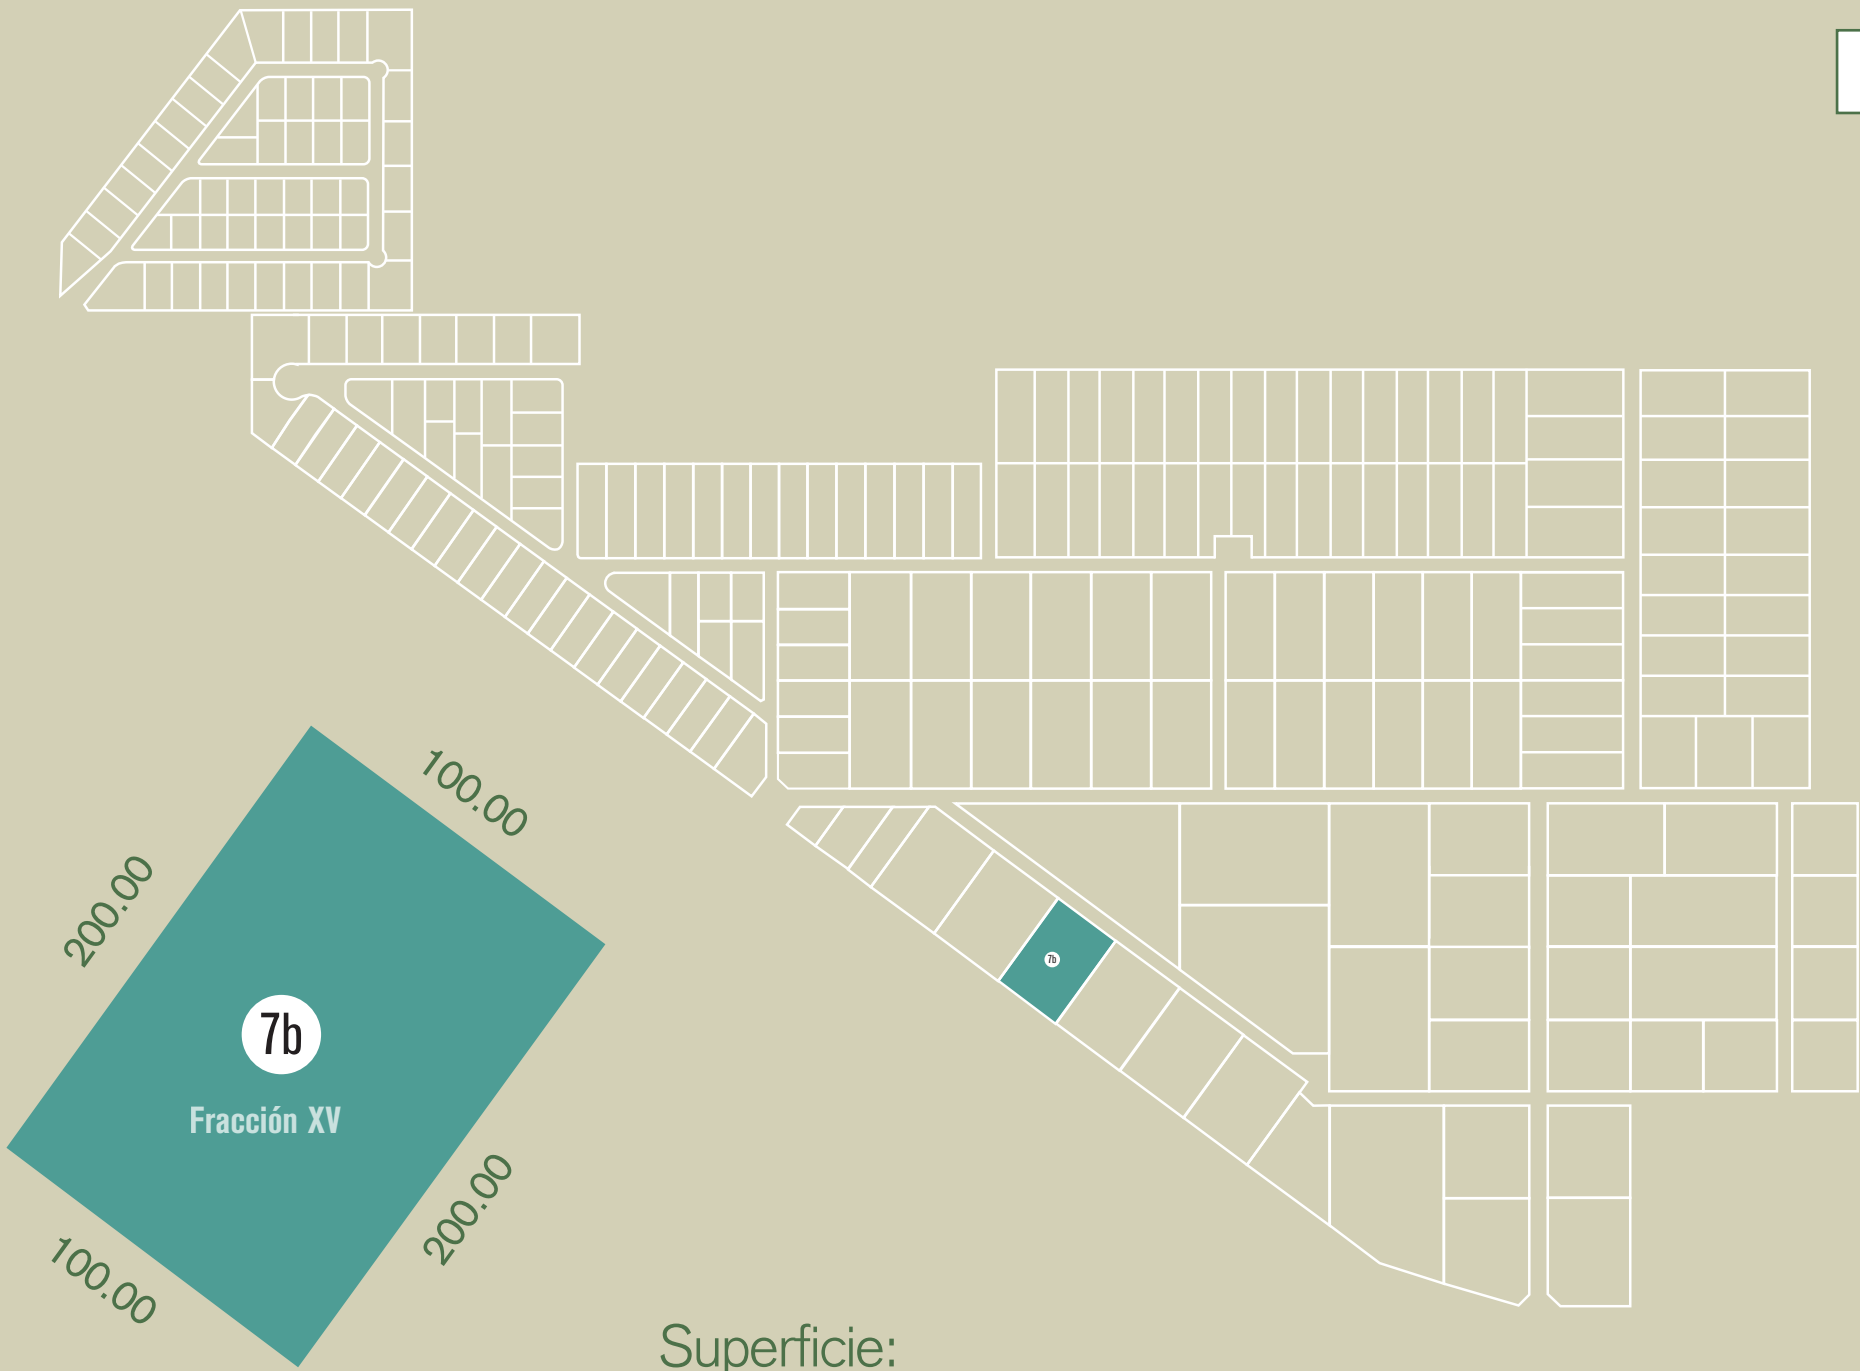

Superficie:
20000 M²

Medidas aproximadas
(no contempla restricciones de dominio)