


VOLVER

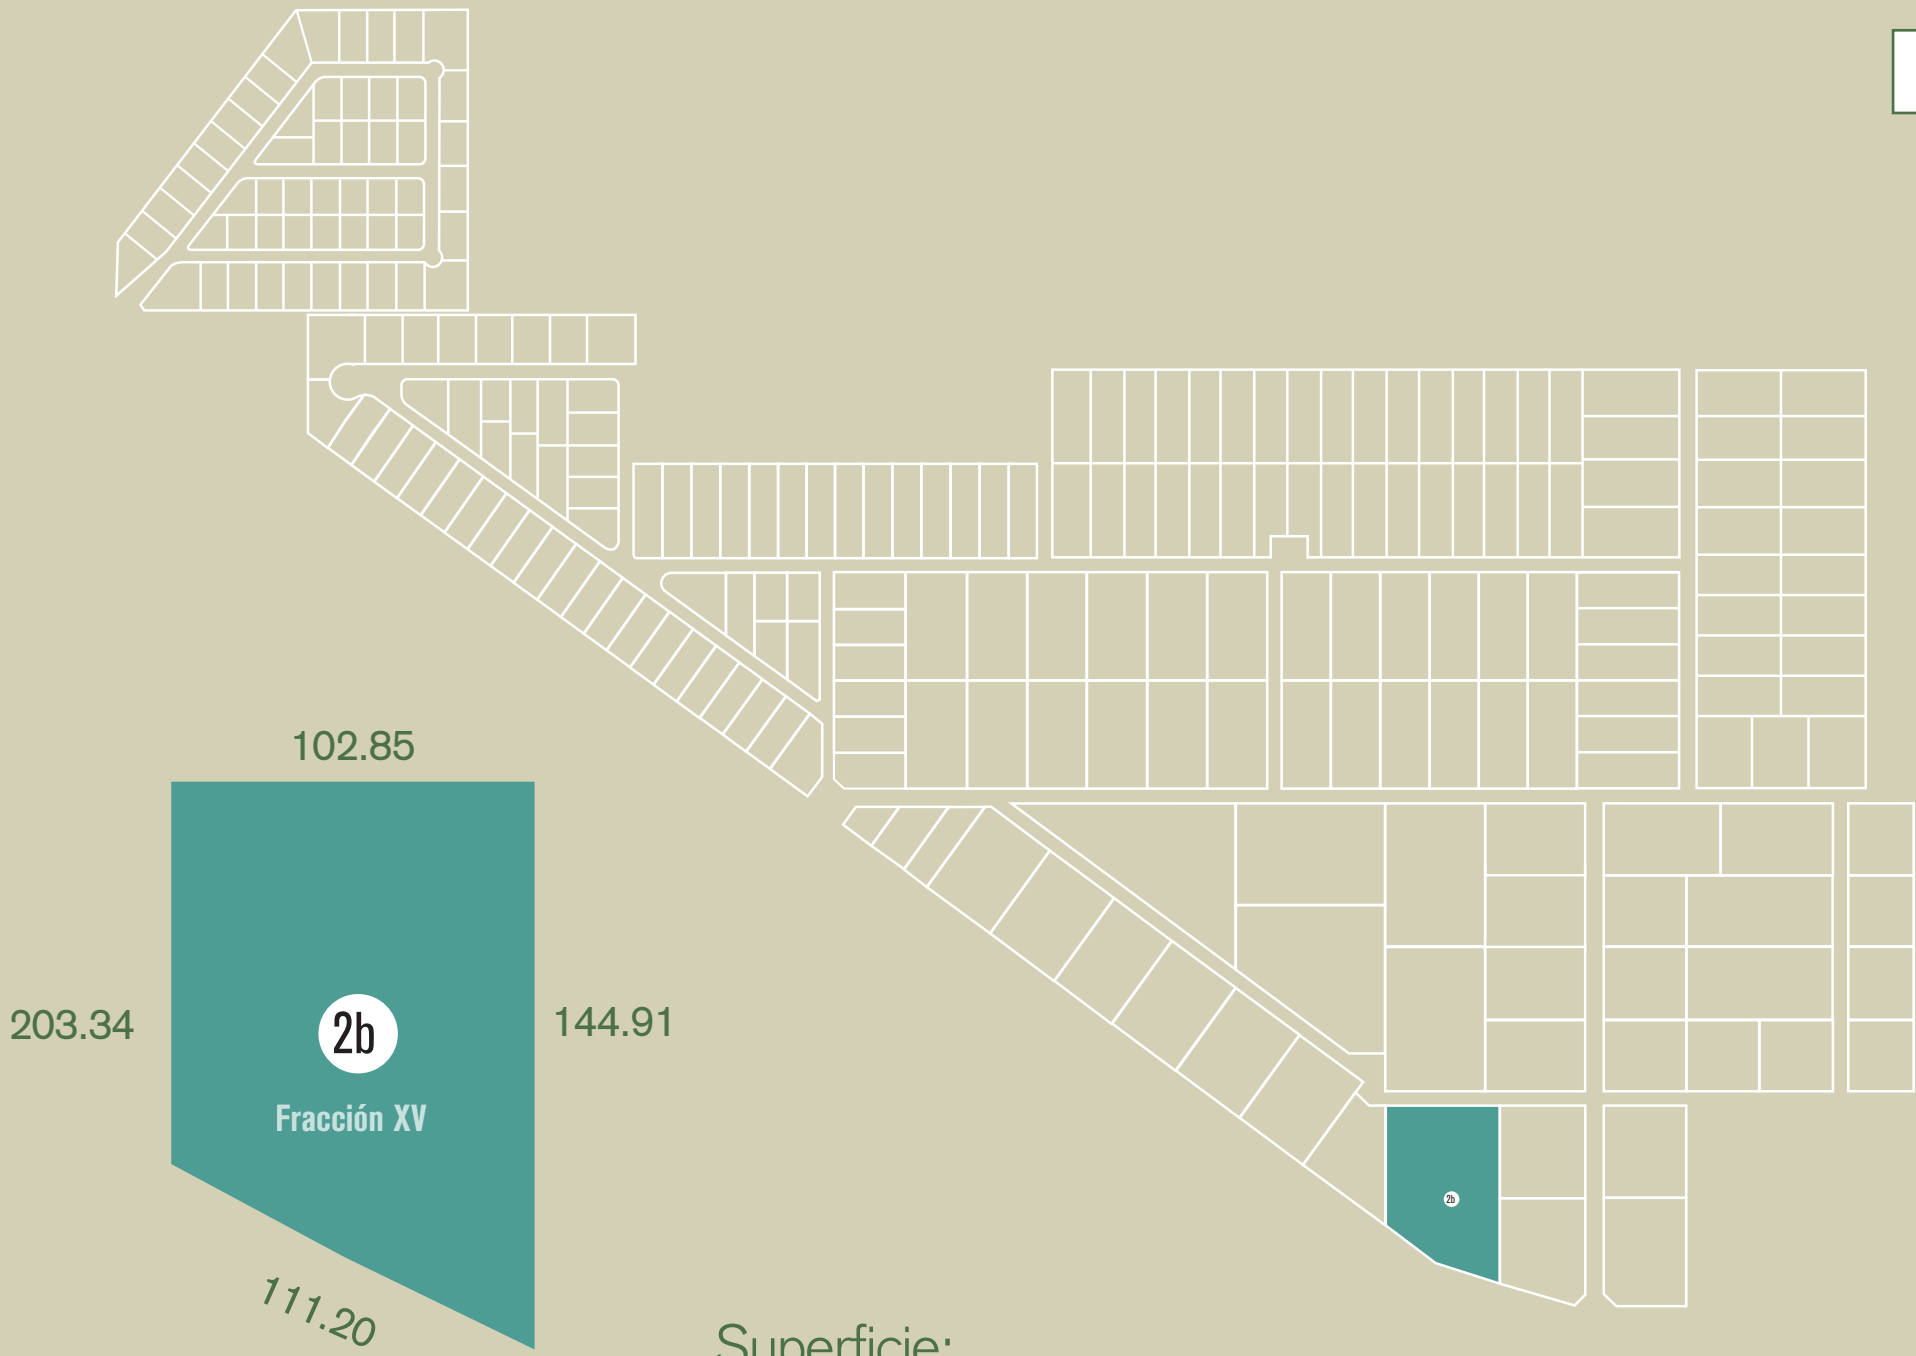

Superficie:
23073.07 M²

Medidas aproximadas
(no contempla restricciones de dominio)