


VOLVER

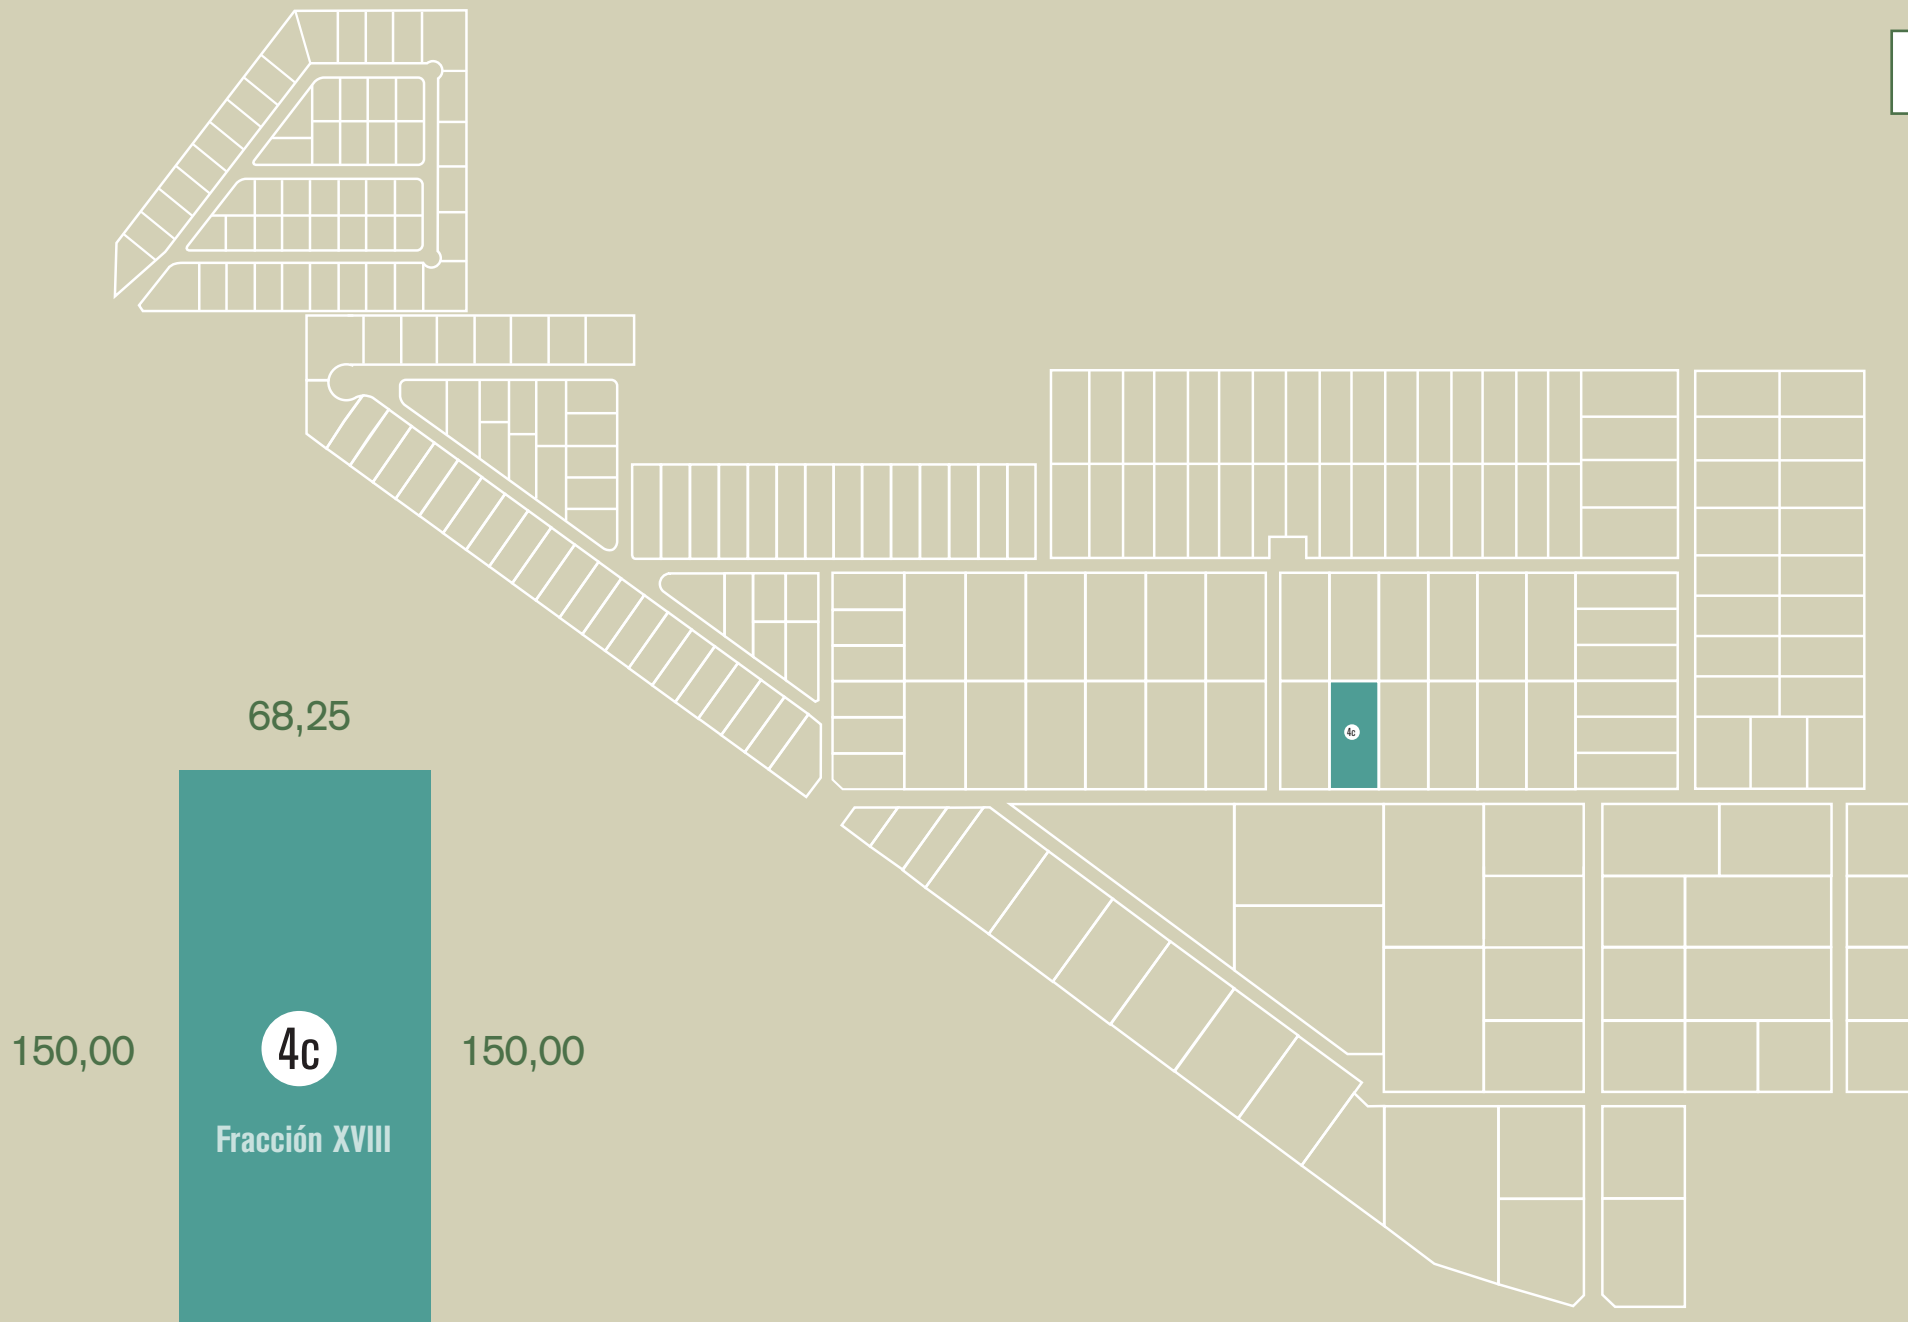

68,25

150,00

4c

Fracción XVIII

150,00

68,25

Superficie:
10.237,50 M²

Medidas aproximadas
(no contempla restricciones de dominio)