


VOLVER

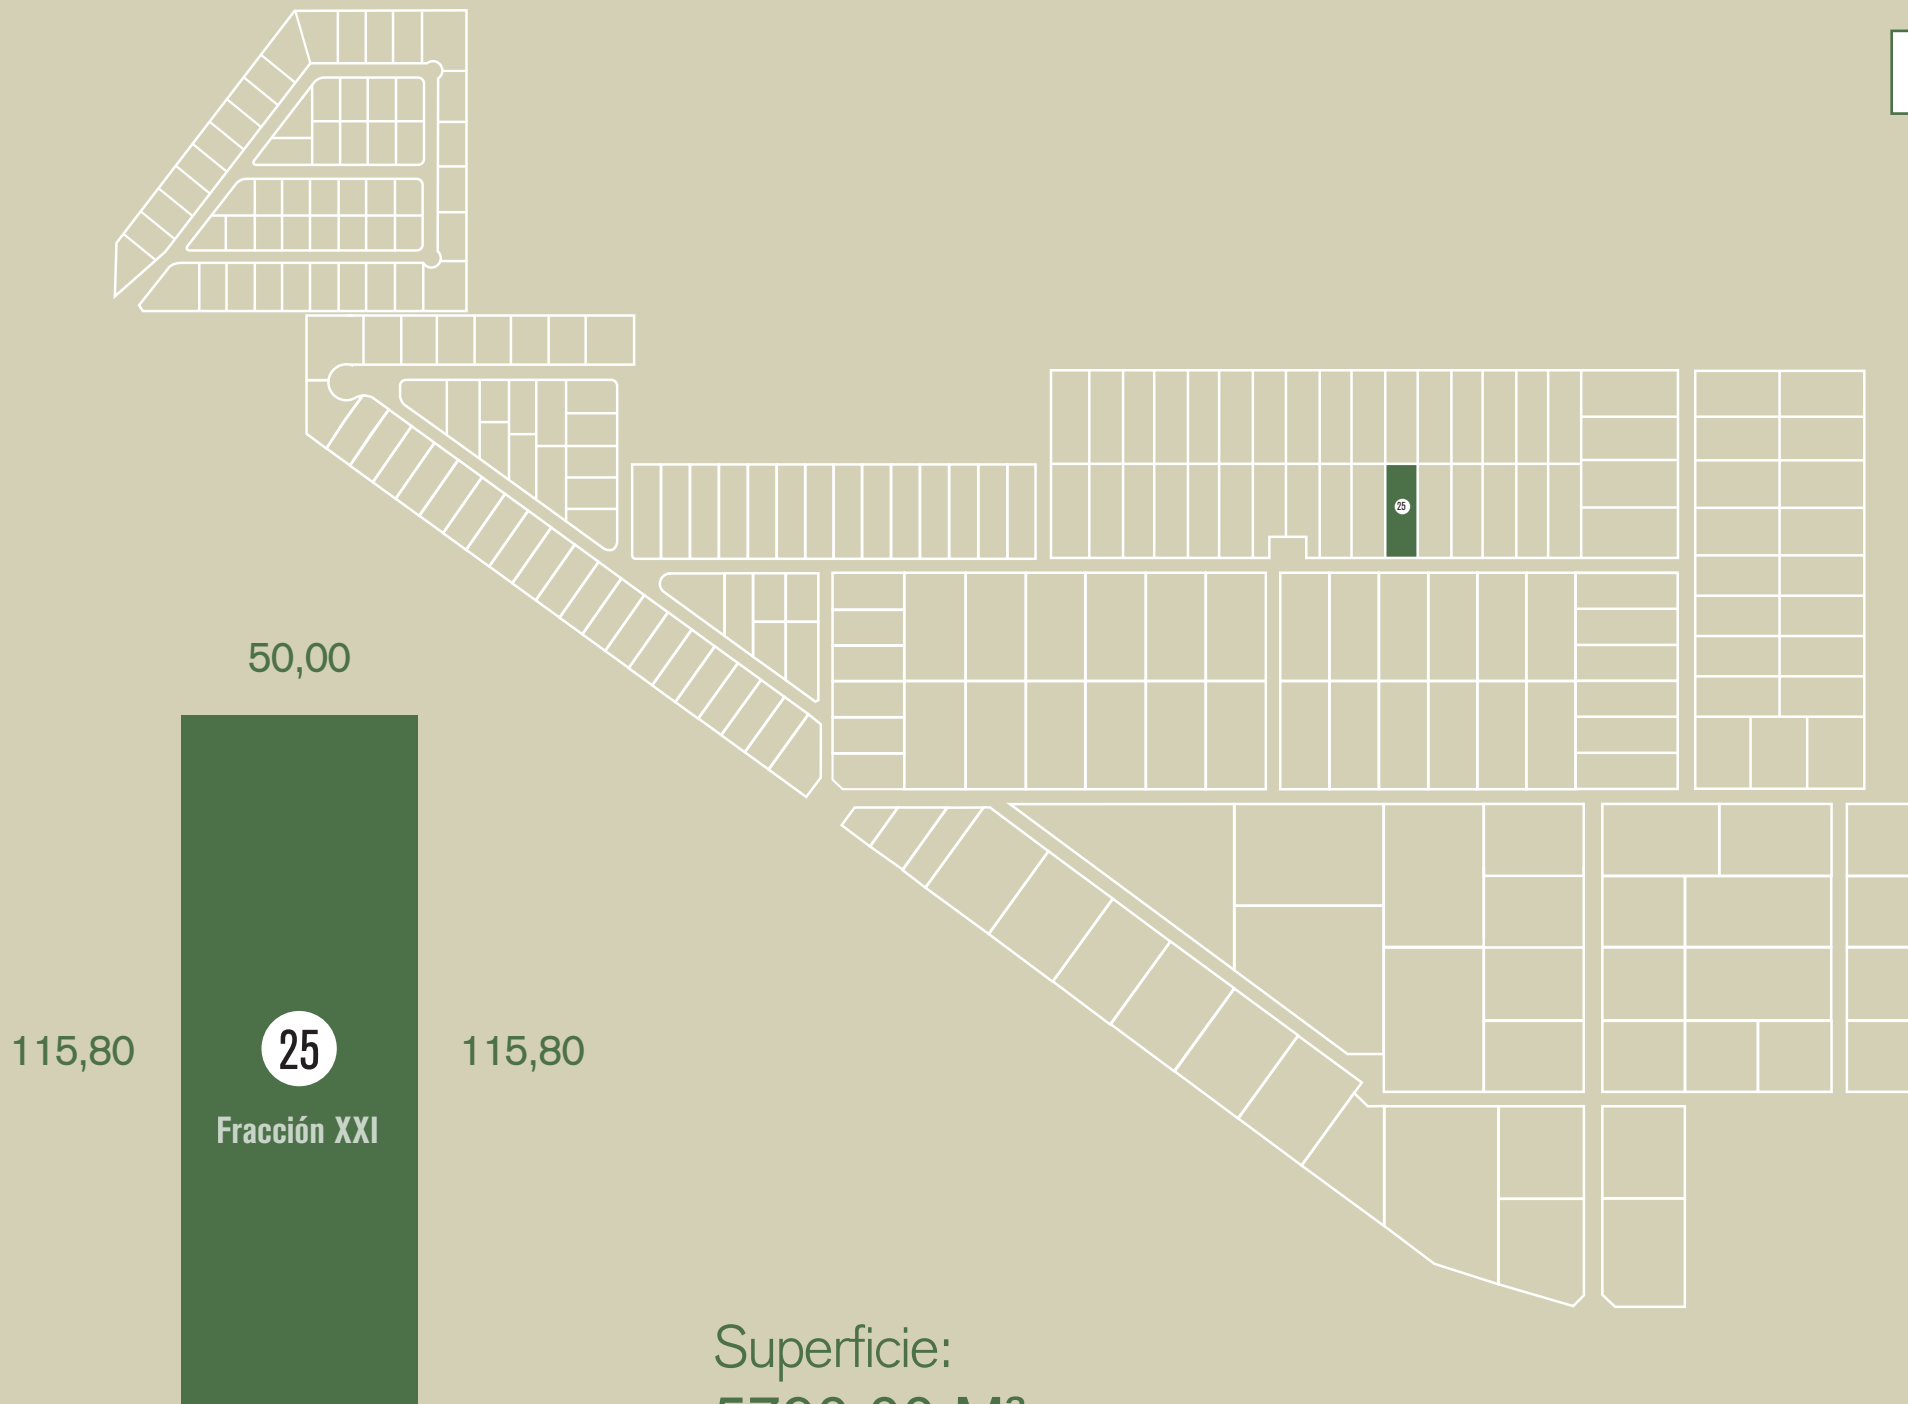

Superficie:
5790.00 M²

Medidas aproximadas
(no contempla restricciones de dominio)