


VOLVER

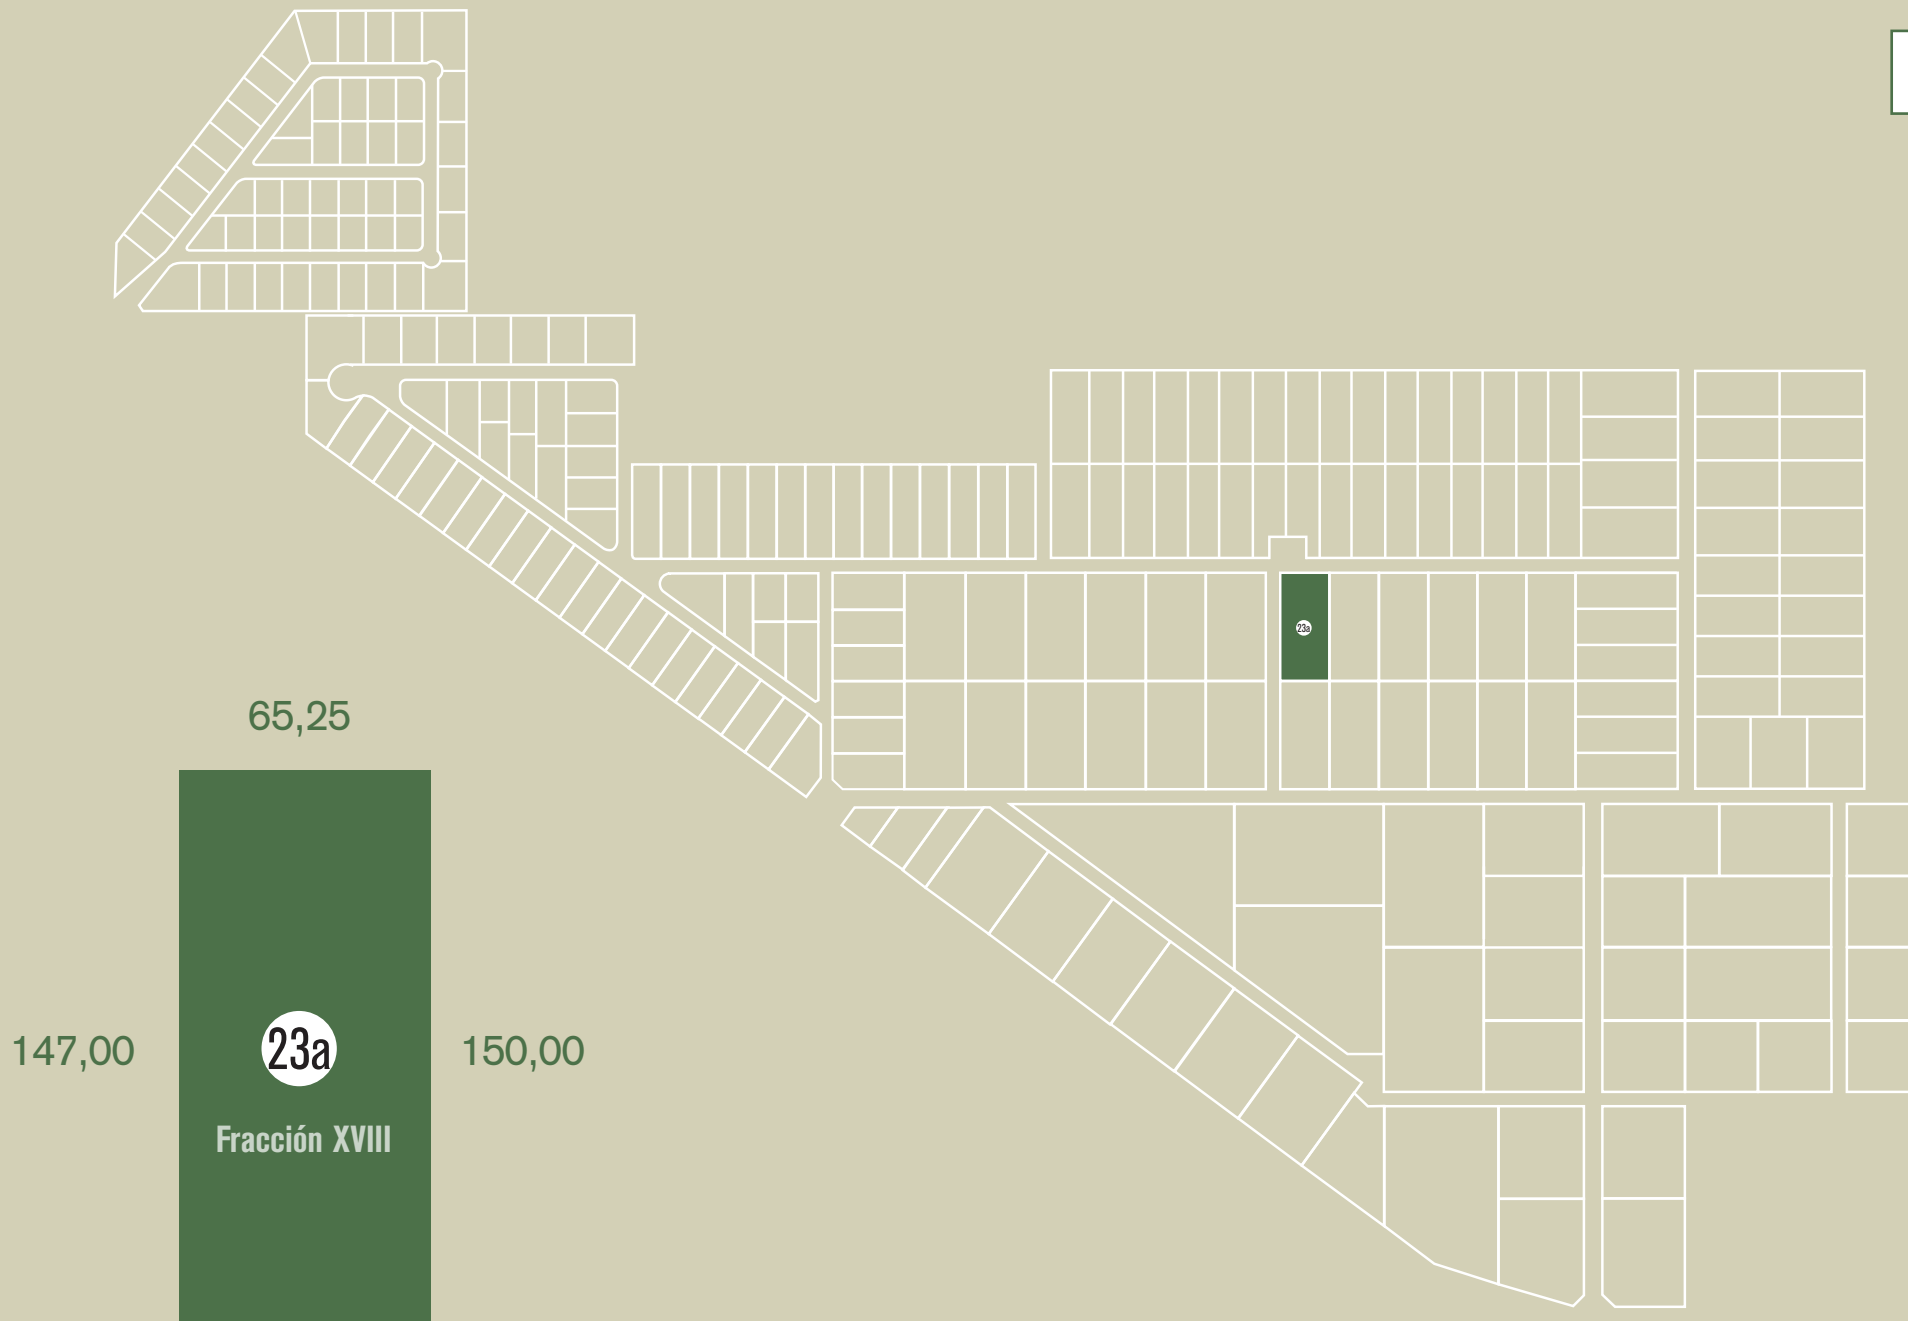

Superficie:
10.233,00 M²

Medidas aproximadas
(no contempla restricciones de dominio)